




- LEGENDA**
- plangebied
 - WATER**
 - water
 - te dempen zandwinplas (t'Waalse Waard)
 - (ver)harde kade/oever, basalt of breuksteen
 - duiker
 - ONDERGROND**
 - droog grasland of droog hooiland
 - nat grasland of nat hooiland
 - kruidrijke akker
 - stroomdalgrasland met spontane struweelontwikkeling (max. 10%)
 - oobos (bestaand en nieuw)
 - slikkige oevers
 - rietmoeras
 - natuurlijke rivieroevers
 - volkstuinten Buitenstad (bestaand)
 - winterdijk
 - zomerkade
 - BEPLANTINGEN**
 - beplantingen bestaand
 - beplantingen nieuw
 - meidoornhagen
 - boomgaard
 - pluksgewijze beplanting/struweel
 - boomrijen
 - beplanting oude lijnbaan (Mijnsherenwaard)
 - OVERIG**
 - brug over oude Lekarm (Pontwaard)
 - fiets-/voetverbinding Vanen/Hagestein-Tull en 't Waal
 - VOORZIENINGEN**
 - locatie camperparkeerplaats
 - locatie reconstructie wipkorenmolen

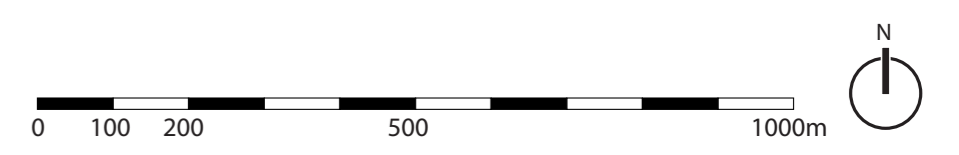

'RUIMTE VOOR DE LEK'
Landschapsplan Projectontwerp

formaat: 841x450mm
schaal: 1:10.000
datum: 28-03-2011

