








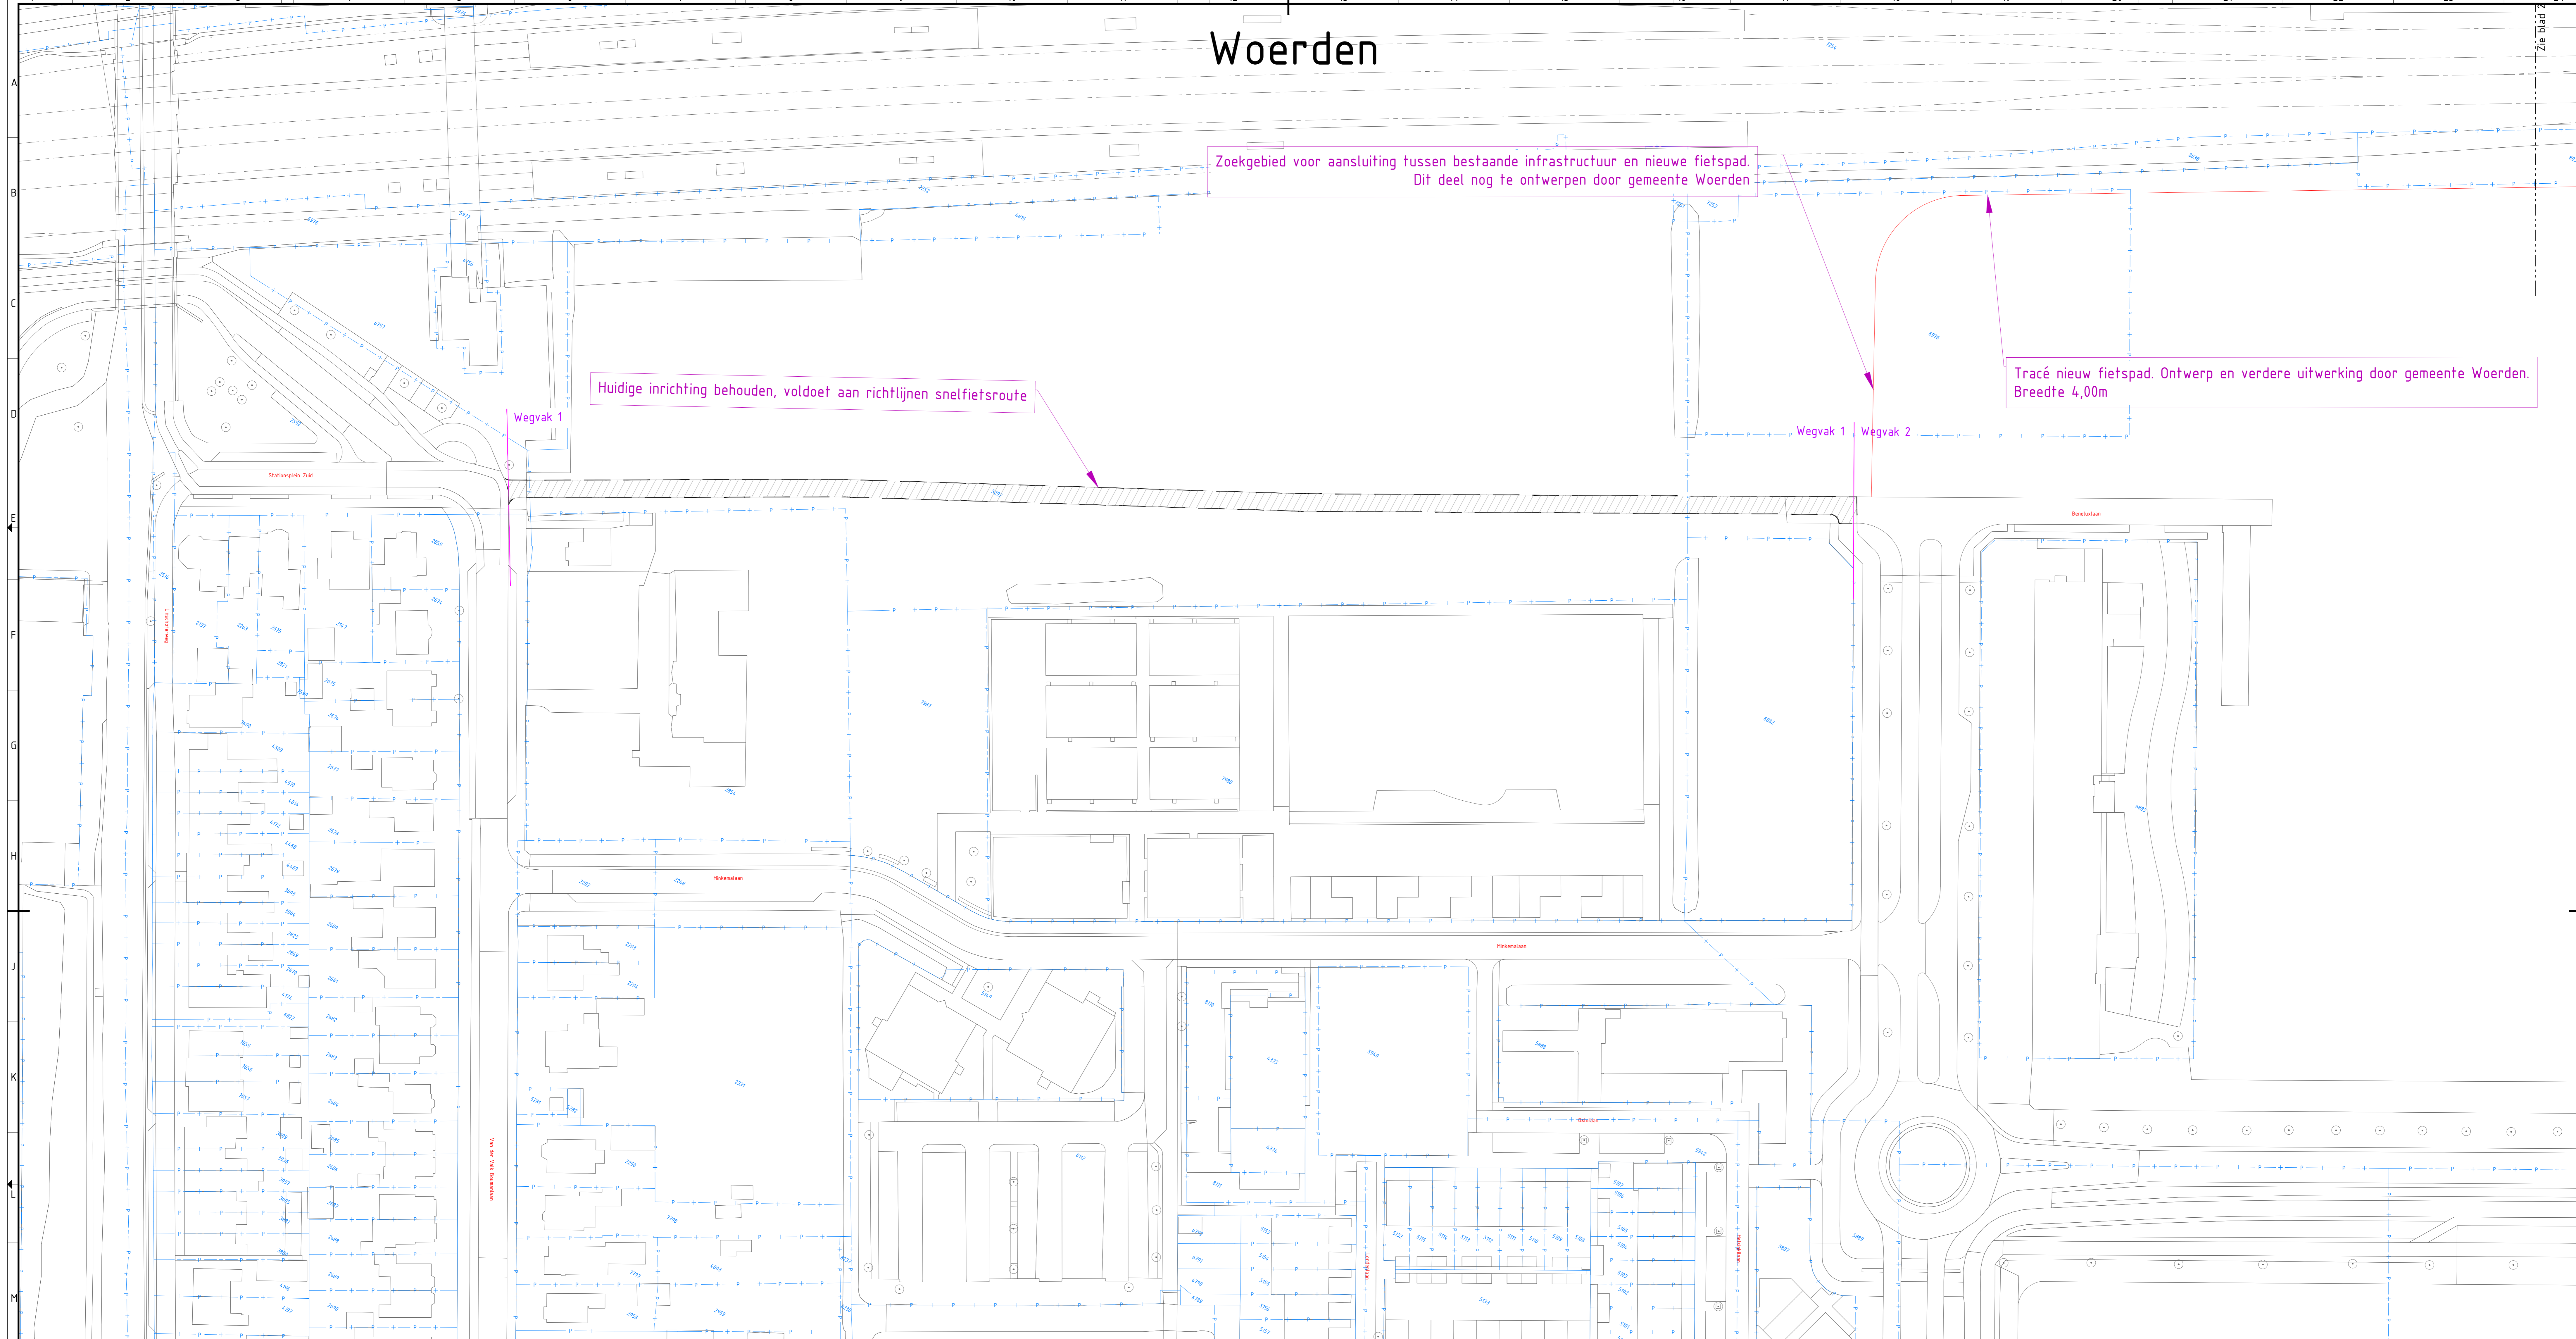


# Woerden




## Legenda


-  Kantverharding
-  Bestaande verharding
-  Nieuwe asfaltverharding bibeko
-  Nieuwe asfaltverharding bubeko
-  Nieuwe betonverharding bubeko
-  Nieuwe verharding tegels
-  Nieuwe verharding elementen
-  Nieuwe verharding rammelstrook
-  Bermverharding
-  Kantmarkering
-  Afsluitpaal
-  Projectgrens
-  Gemeentegrens
-  Kadastrale grens
-  Nader uit te werken

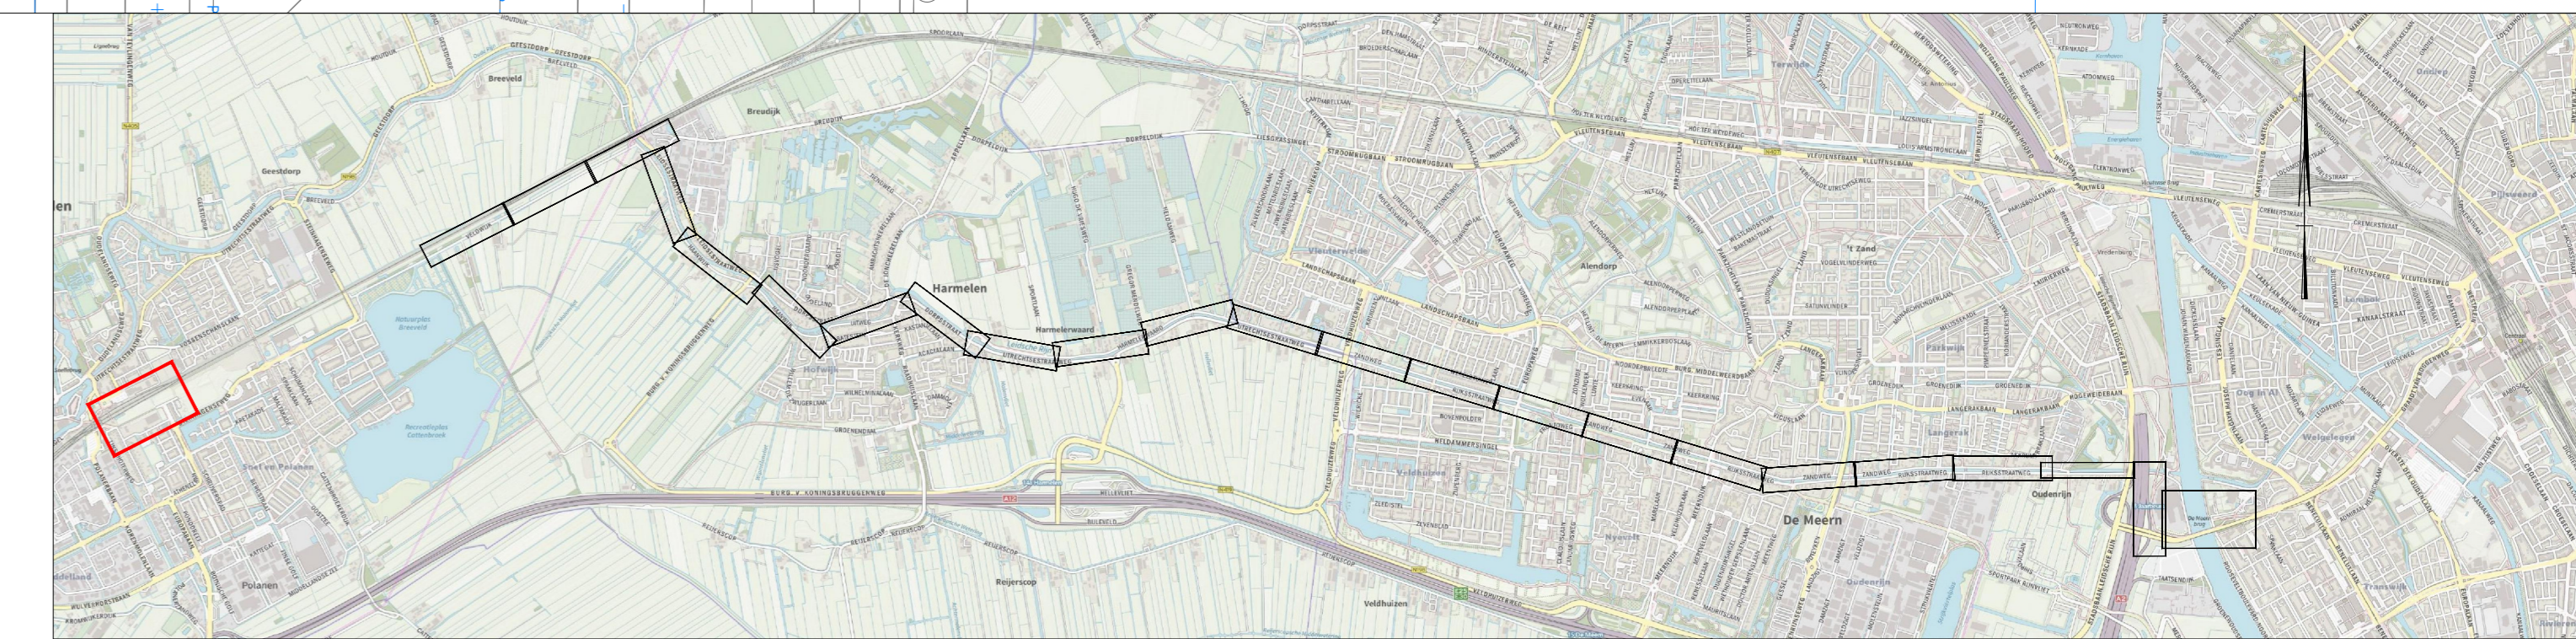

Tweerichtingsverkeer fietspad  
wegvak 1

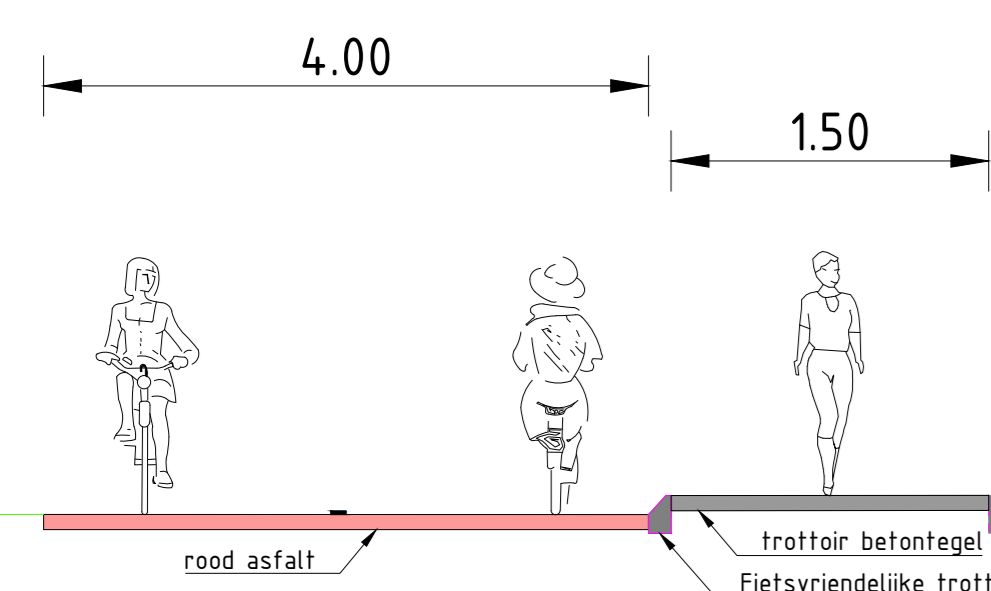

Tweerichtingsverkeer fietspad  
wegvak 2

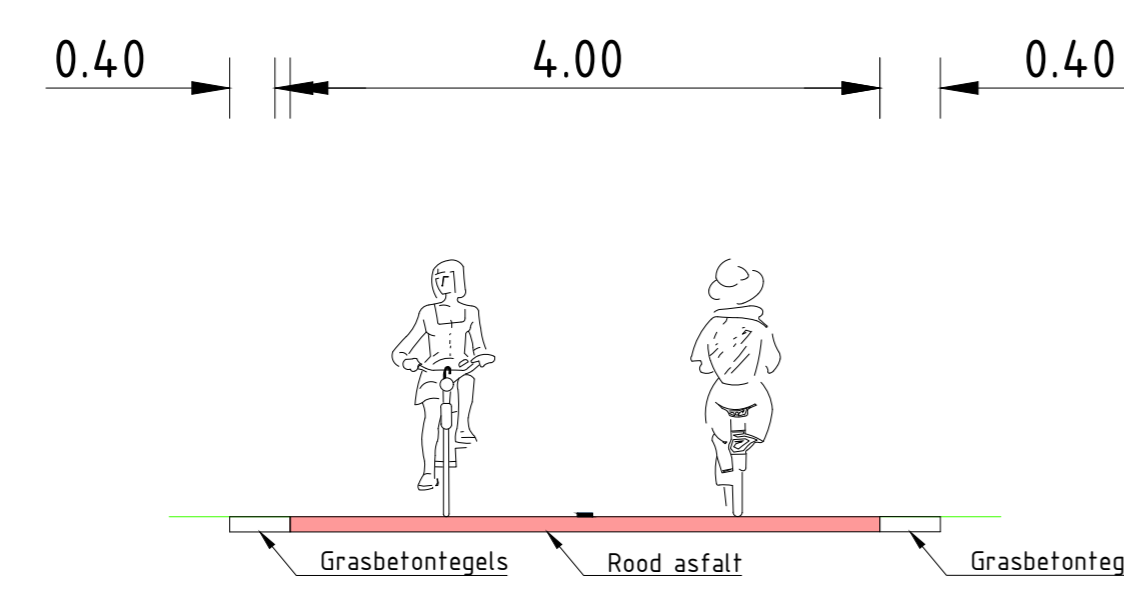

Maten in meters, tenzij anders aangegeven  
Materialen in millimeters  
Hoogtematen in meters t.o.v. N.A.P.

**DEFINITIEF**


Provincie Utrecht  
Project  
Snelheidsroute Provincie Utrecht  
Onderdeel  
VO Snelheidsroute Utrecht-Woerden

Projectnummer	Tekeningsnummer	Werk	Datum van toelating	Omschrijving	Controlenummer
385146	385146-W603-11-01-01	B1	25-11-2020	VO	1149
Blz	Vol	Schaal	Formaat	Kanalis	Gr. / G. / A.G.
1	17	1:500	A0 (841x1198)	De Bilt	AGG / AVe / GKr

www.sweco.nl  
© Sweco Nederland B.V. Alle rechten voorbehouden



# Woerden


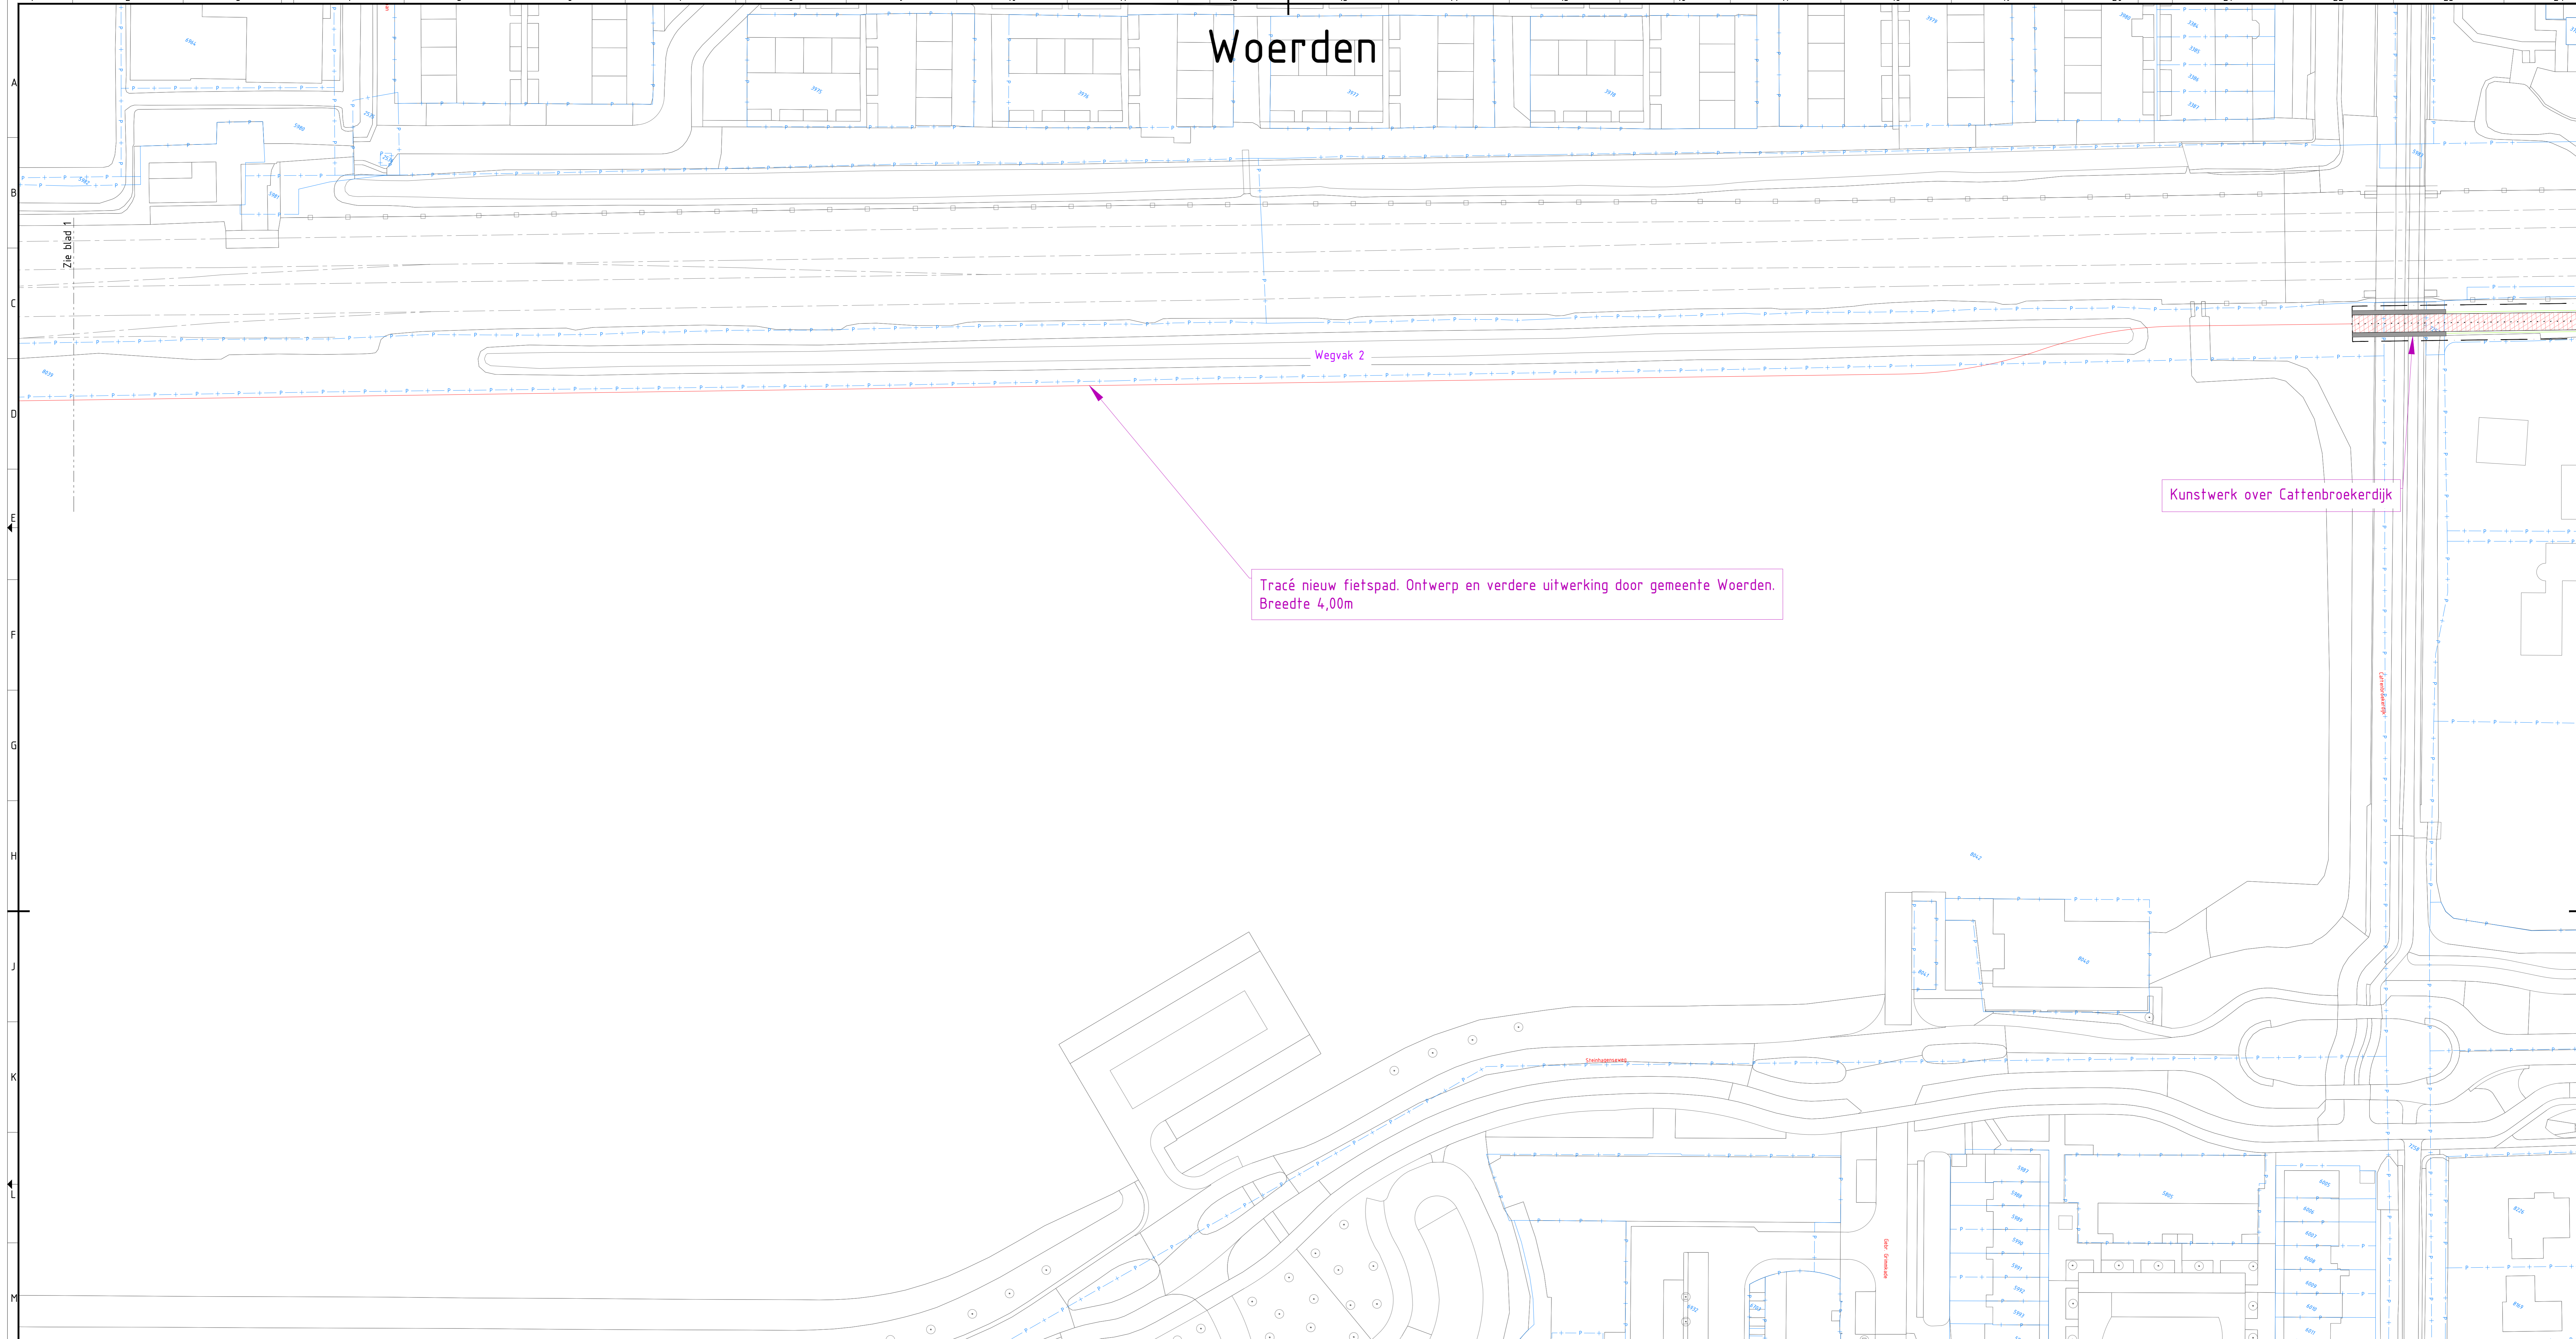


Tracé nieuw fietspad. Ontwerp en verdere uitwerking door gemeente Woerden. Breedte 4,00m

Kunstwerk over Cattenbroekerdijk

## Legenda

- Kantverharding
- Bestaande verharding
- Nieuwe asfaltverharding bibeko
- Nieuwe asfaltverharding bubeko
- Nieuwe betonverharding bubeko
- Nieuwe verharding tegels
- Nieuwe verharding elementen
- Nieuwe verharding rammelstrook
- Bermverharding
- Kantmarkering
- Afsluitpaal
- Projectgrens
- Gemeentegrens
- Kadastrale grens
- Nader uit te werken

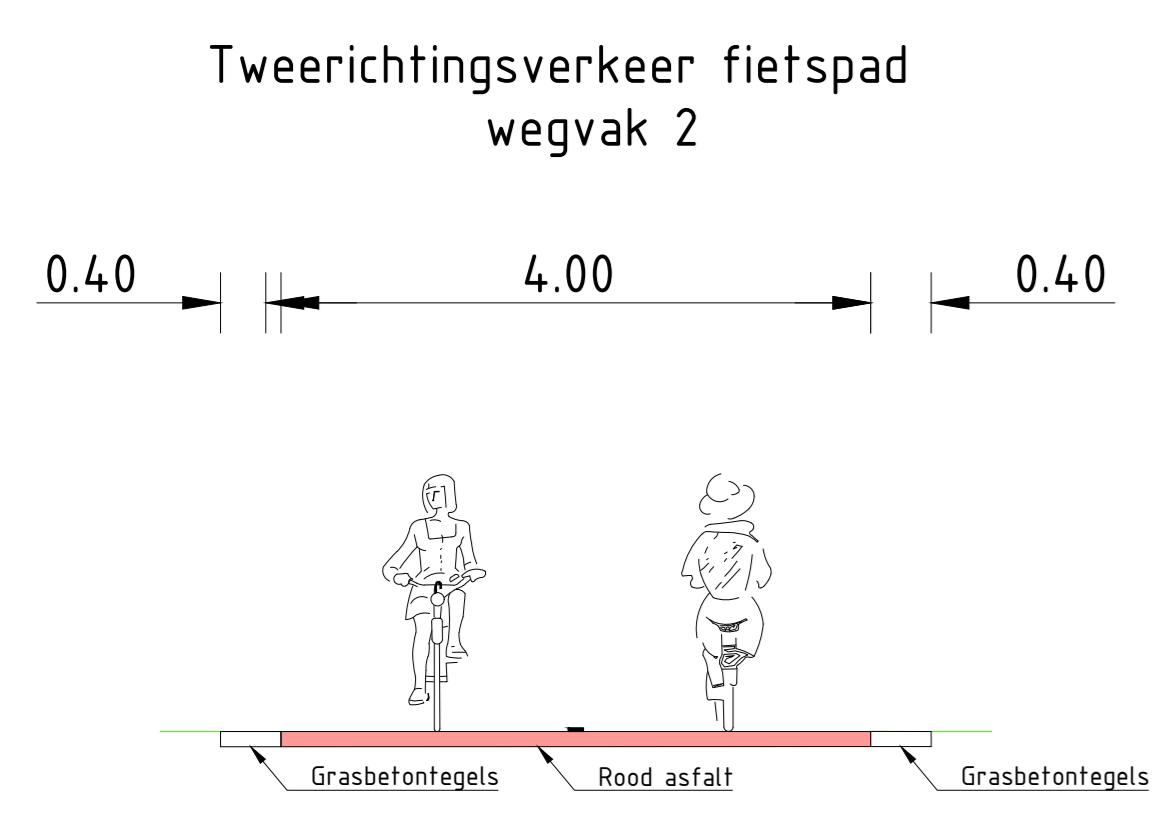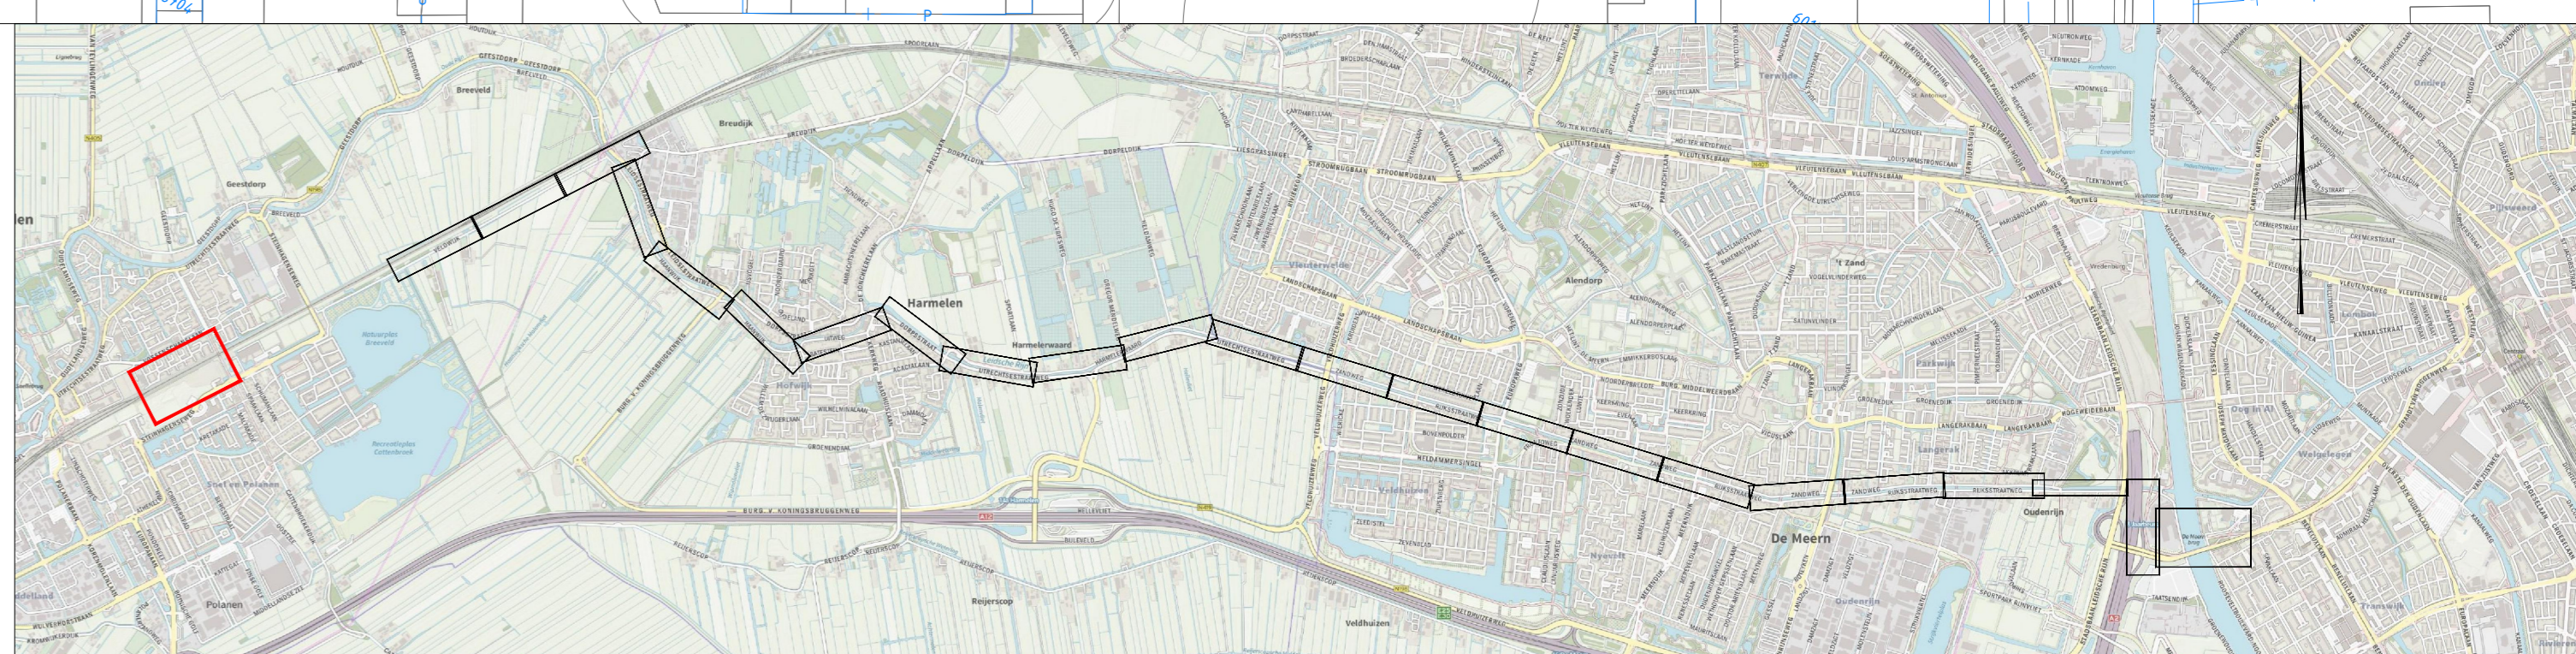

Maten in meters, tenzij anders aangegeven  
Materialen in millimeters  
Hoogtematen in meters t.o.v. N.A.P.


**DEFINITIEF**

Provincie Utrecht  
Snelheidsroute Provincie Utrecht  
VO Snelheidsroute Utrecht-Woerden


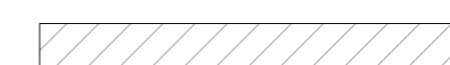



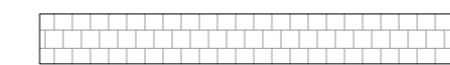
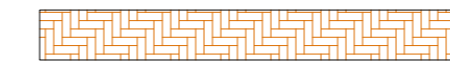
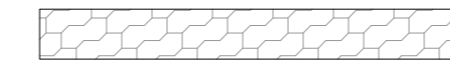


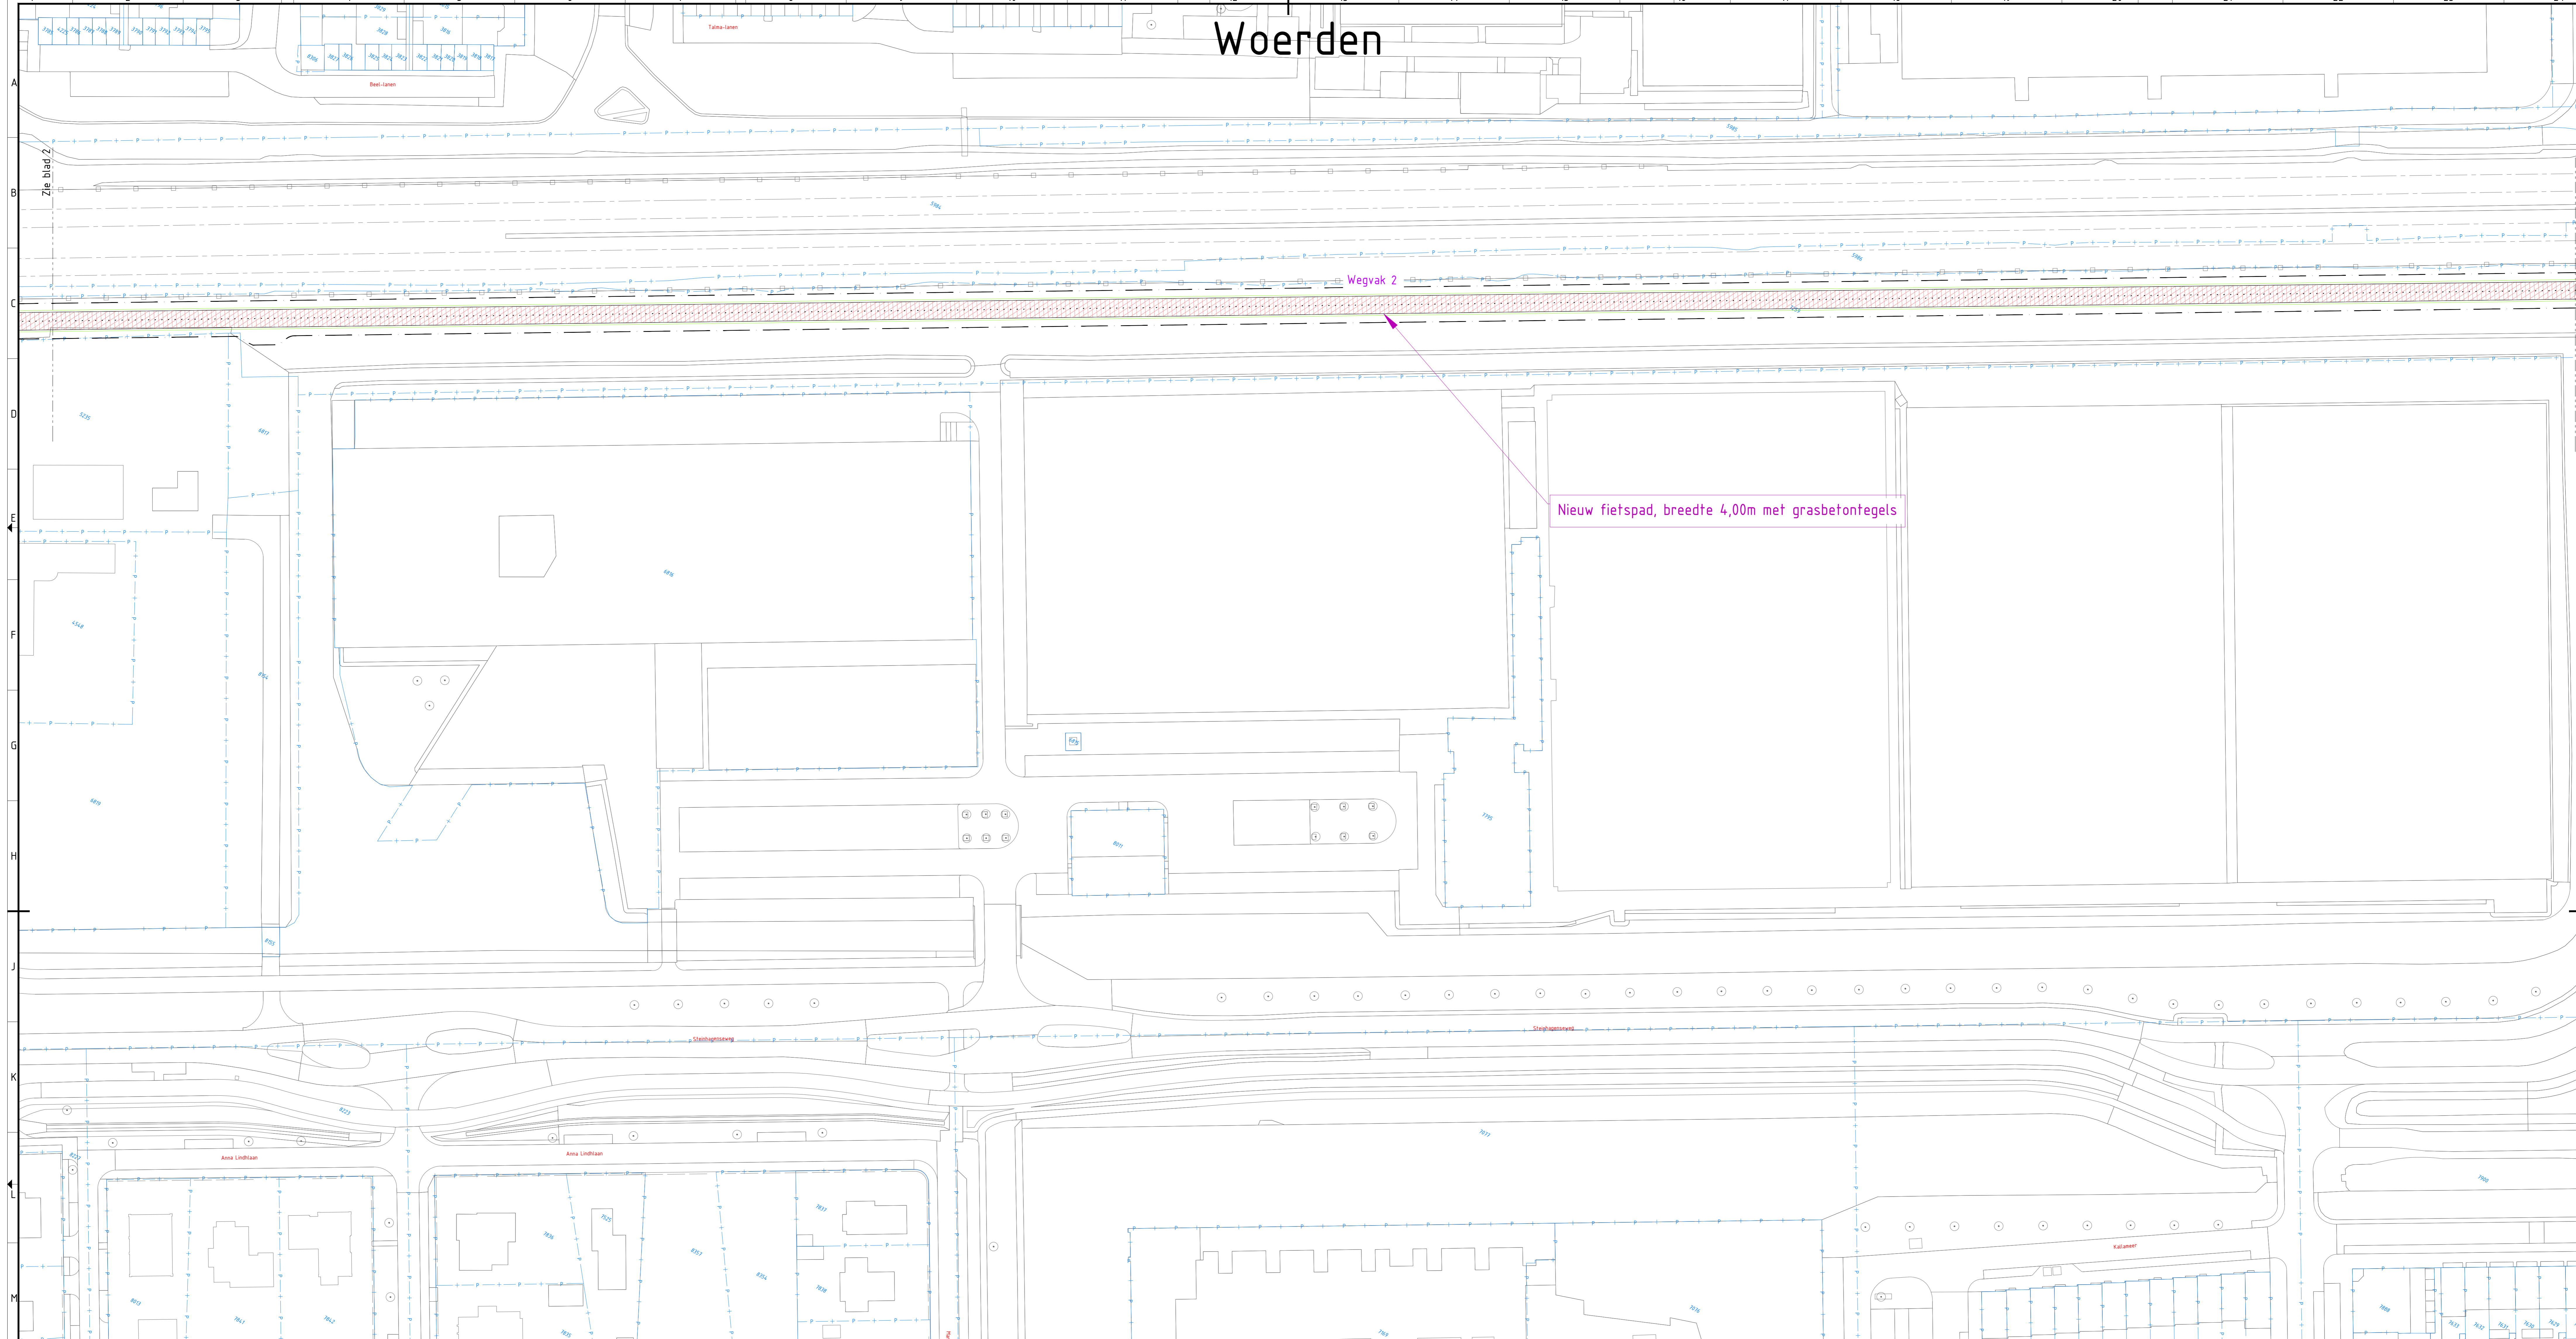


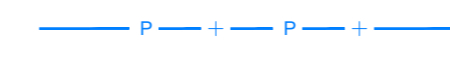

Projectnummer	Tekeningsnummer	Wissel	Datum van uitgave	Ontwerp	Controle
385146	385146-W503-11-01-02	B1	25-11-2020	VO	1149
Blz	Vol	Schaal	Formaat	Kanor	Gr
2	17	1:500	A0 (841x1198)	De Bilt	AGG AVe GKr


www.sweco.nl  
© Sweco Nederland B.V. Alle rechten voorbehouden

# Woerden





## Legenda

-  Kantverharding
-  Bestaande verharding
-  Nieuwe asfaltverharding bibeko
-  Nieuwe asfaltverharding bubeko
-  Nieuwe betonverharding bubeko
-  Nieuwe verharding tegels
-  Nieuwe verharding elementen
-  Nieuwe verharding rammelstrook
-  Bermverharding
-  Kantmarkering
-  Afsluitpaal
-  Projectgrens
-  Gemeentegrens
-  Kadastrale grens
-  Nader uit te werken

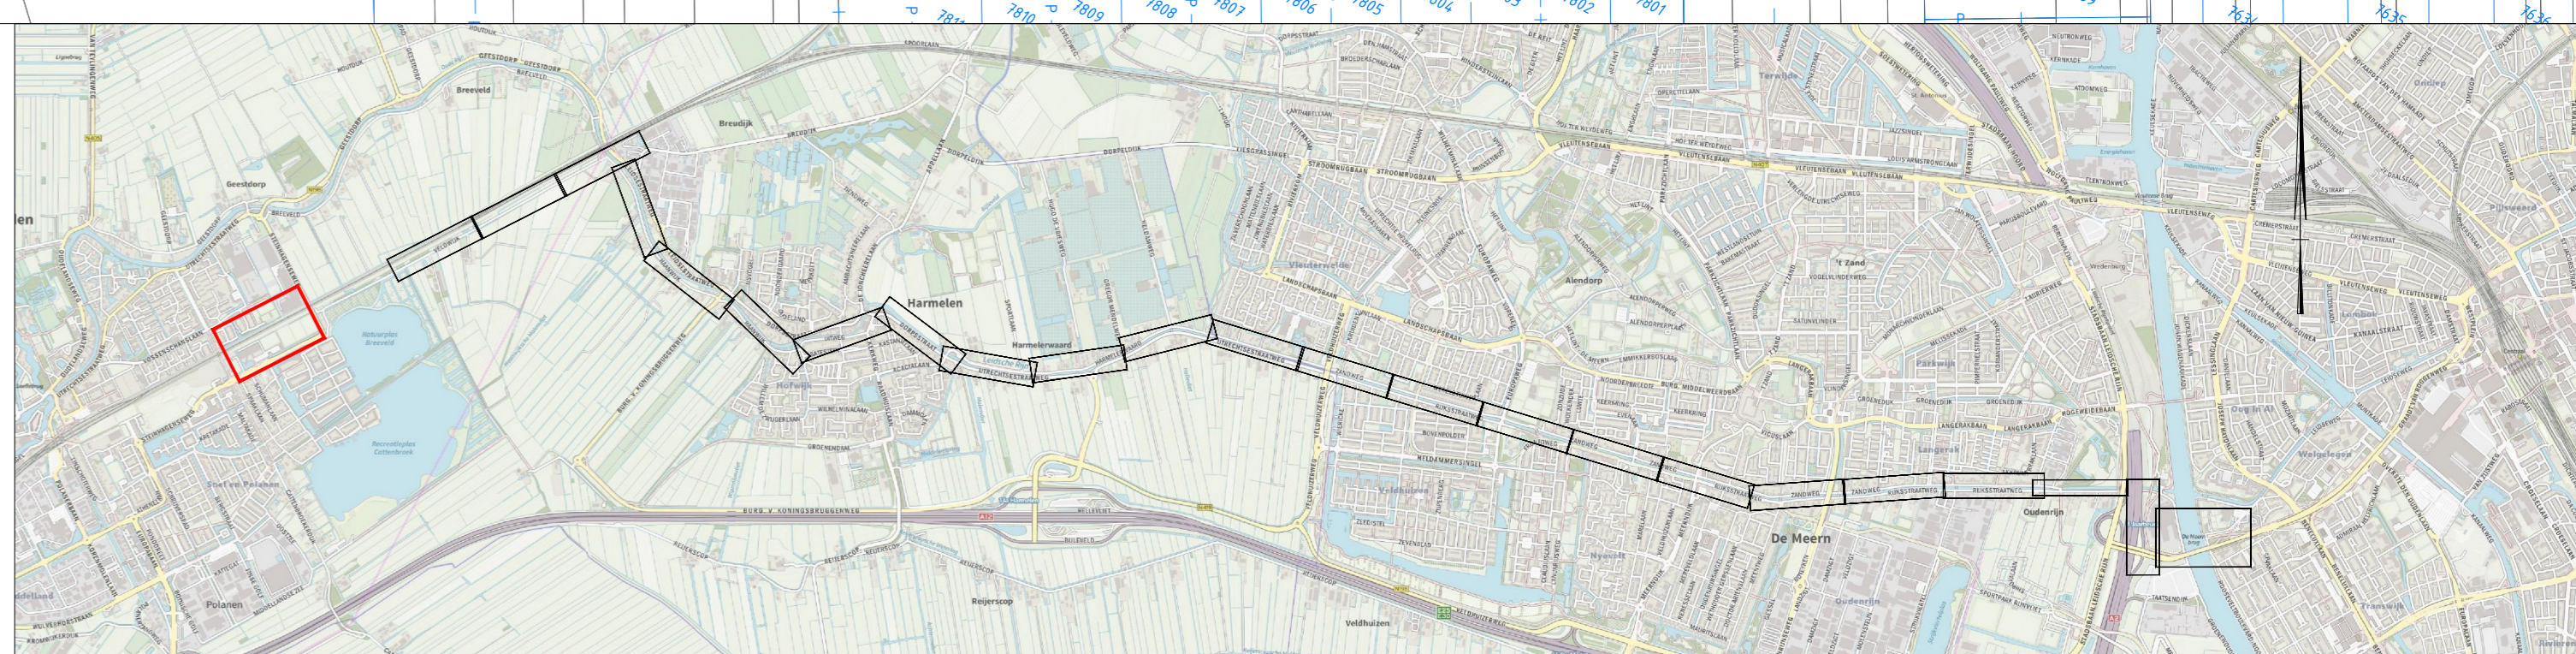

Tweerichtingsverkeer fietspad  
wegvak 2

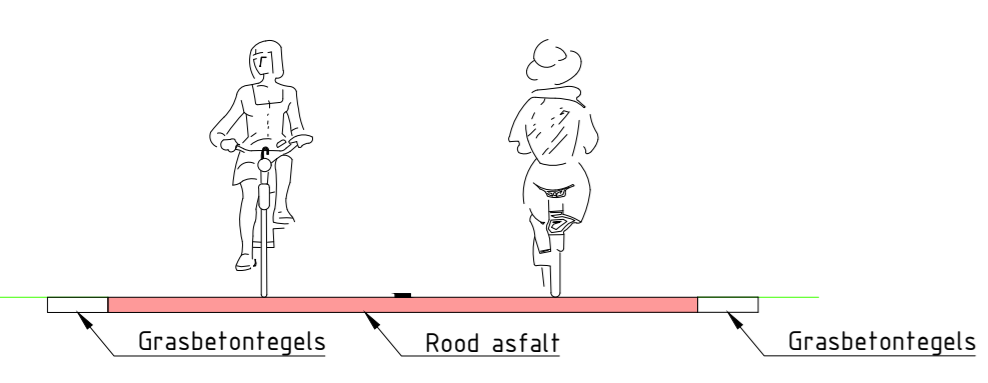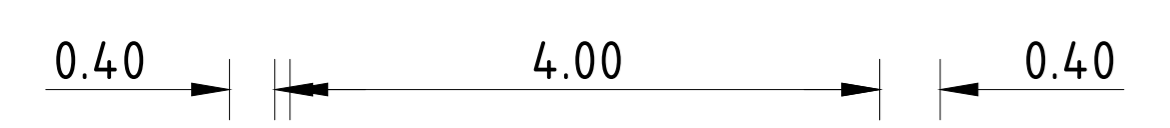

Maten in meters, tenzij anders aangegeven  
Materialen in millimeters  
Hoogtematen in meters t.o.v. N.A.P.

**DEFINITIEF**


Provincie Utrecht  
Snelheidsroute Provincie Utrecht  
VO Snelheidsroute Utrecht-Woerden

Projectnummer	Tekeningnummer	Wet	Datum van toelating	Ontwerpnummer	Controllenummer
385146	385146-W503-11-01-03	B1	25-11-2020	VO	1149
Blz	Vol	Schaal	Formaat	Kamers	Grp
3	17	1:500	A0 (841x1198)	De Bilt	AGG AVe GKr







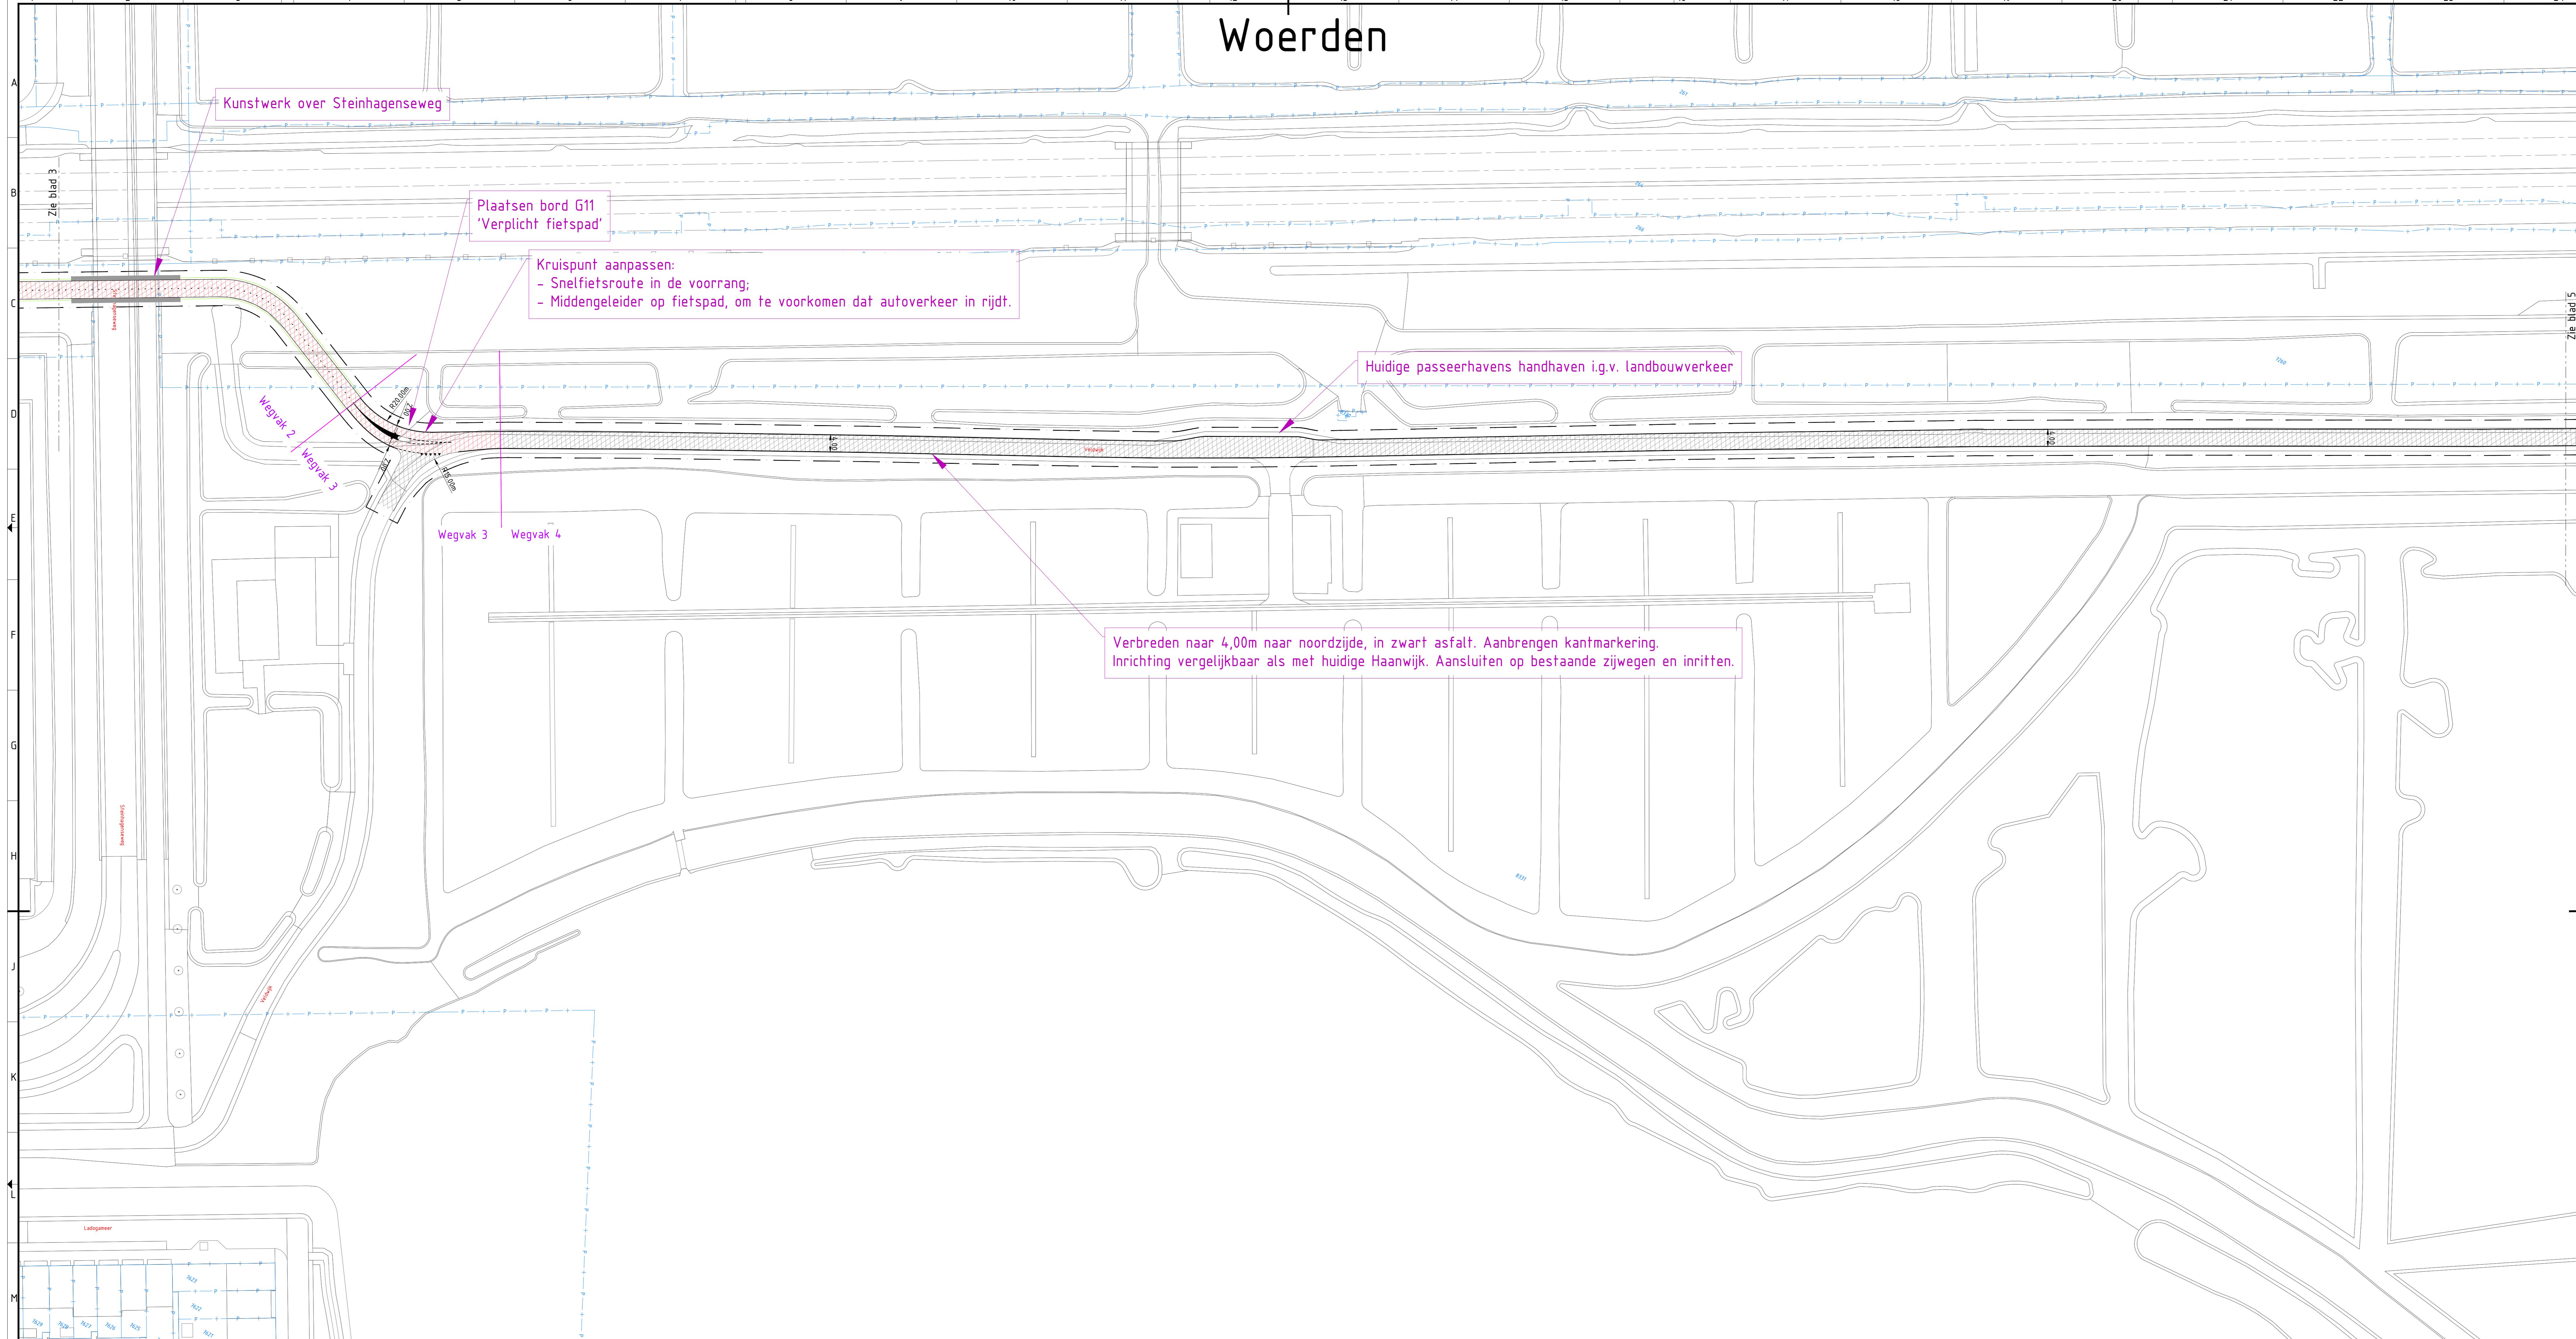


www.sweco.nl  
© Sweco Nederland B.V. Alle rechten voorbehouden




# Woerden





## Legenda



-  Kantverharding
-  Bestaande verharding
-  Nieuwe asfaltverharding bibeko
-  Nieuwe asfaltverharding bubeko
-  Nieuwe betonverharding bubeko
-  Nieuwe verharding tegels
-  Nieuwe verharding elementen
-  Nieuwe verharding rammelstrook
-  Bermverharding
-  Kantmarkering
-  Afsluitpaal
-  Projectgrens
-  Gemeentegrens
-  Kadastrale grens
-  Nader uit te werken

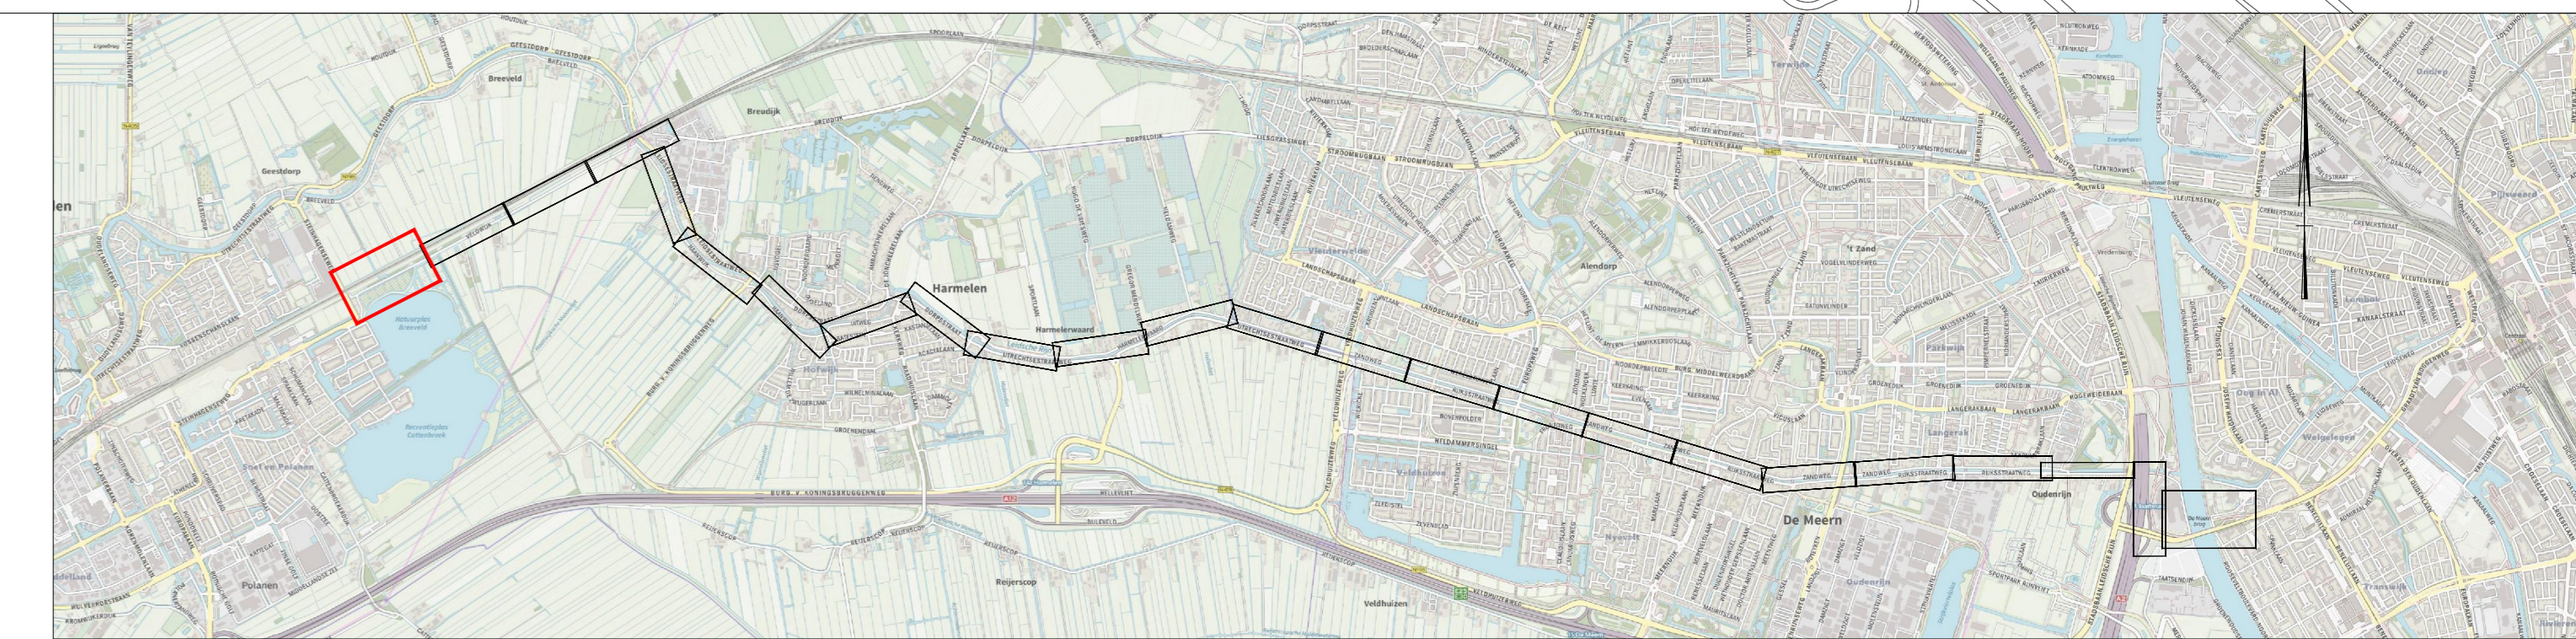

Tweerichtingsverkeer fietspad  
wegvak 2

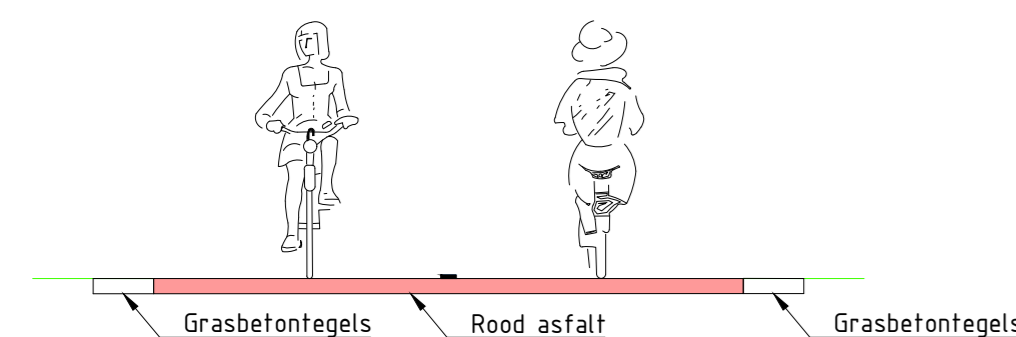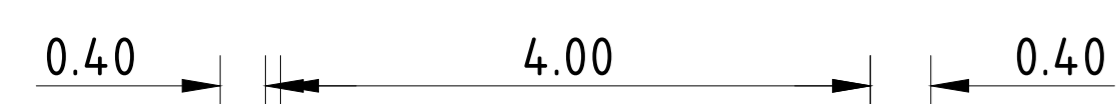

Tweerichtingsverkeer fietspad  
wegvak 4

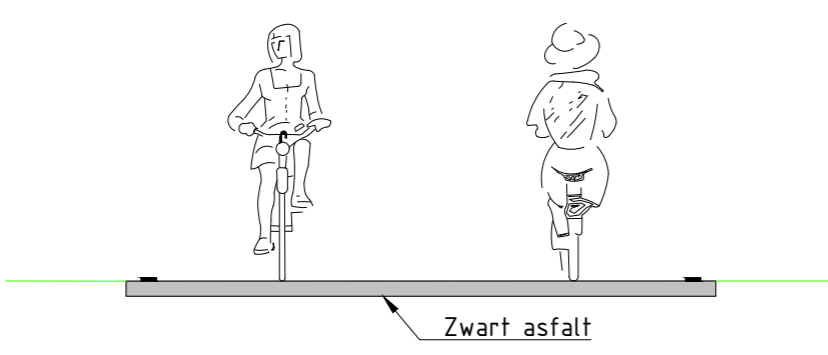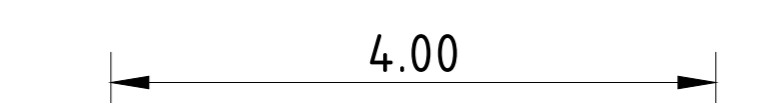

Maten in meters, tenzij anders aangegeven  
Materialen in millimeters  
Hoogtematen in meters t.o.v. N.A.P.

Provincie Utrecht  
Snel fietsroute Provincie Utrecht  
VO Snel fietsroute Utrecht-Woerden


Projectnummer	Tekeningsnummer	Werk	Datum van toelating	Ontwerpnummer	Controllenummer		
385146	385146-W603-11-01-04	B1	25-11-2020	VO	1149		
Blz	Vol	Schaal	Formaat	Kamers	Gr	Gr	Acc
4	17	1:500	A0 (841x1198)	De Bilt	AGG	AVe	GKR

www.sweco.nl  
© Sweco Nederland B.V. Alle rechten voorbehouden.


DEFINITIEF

SWECO

# Woerden

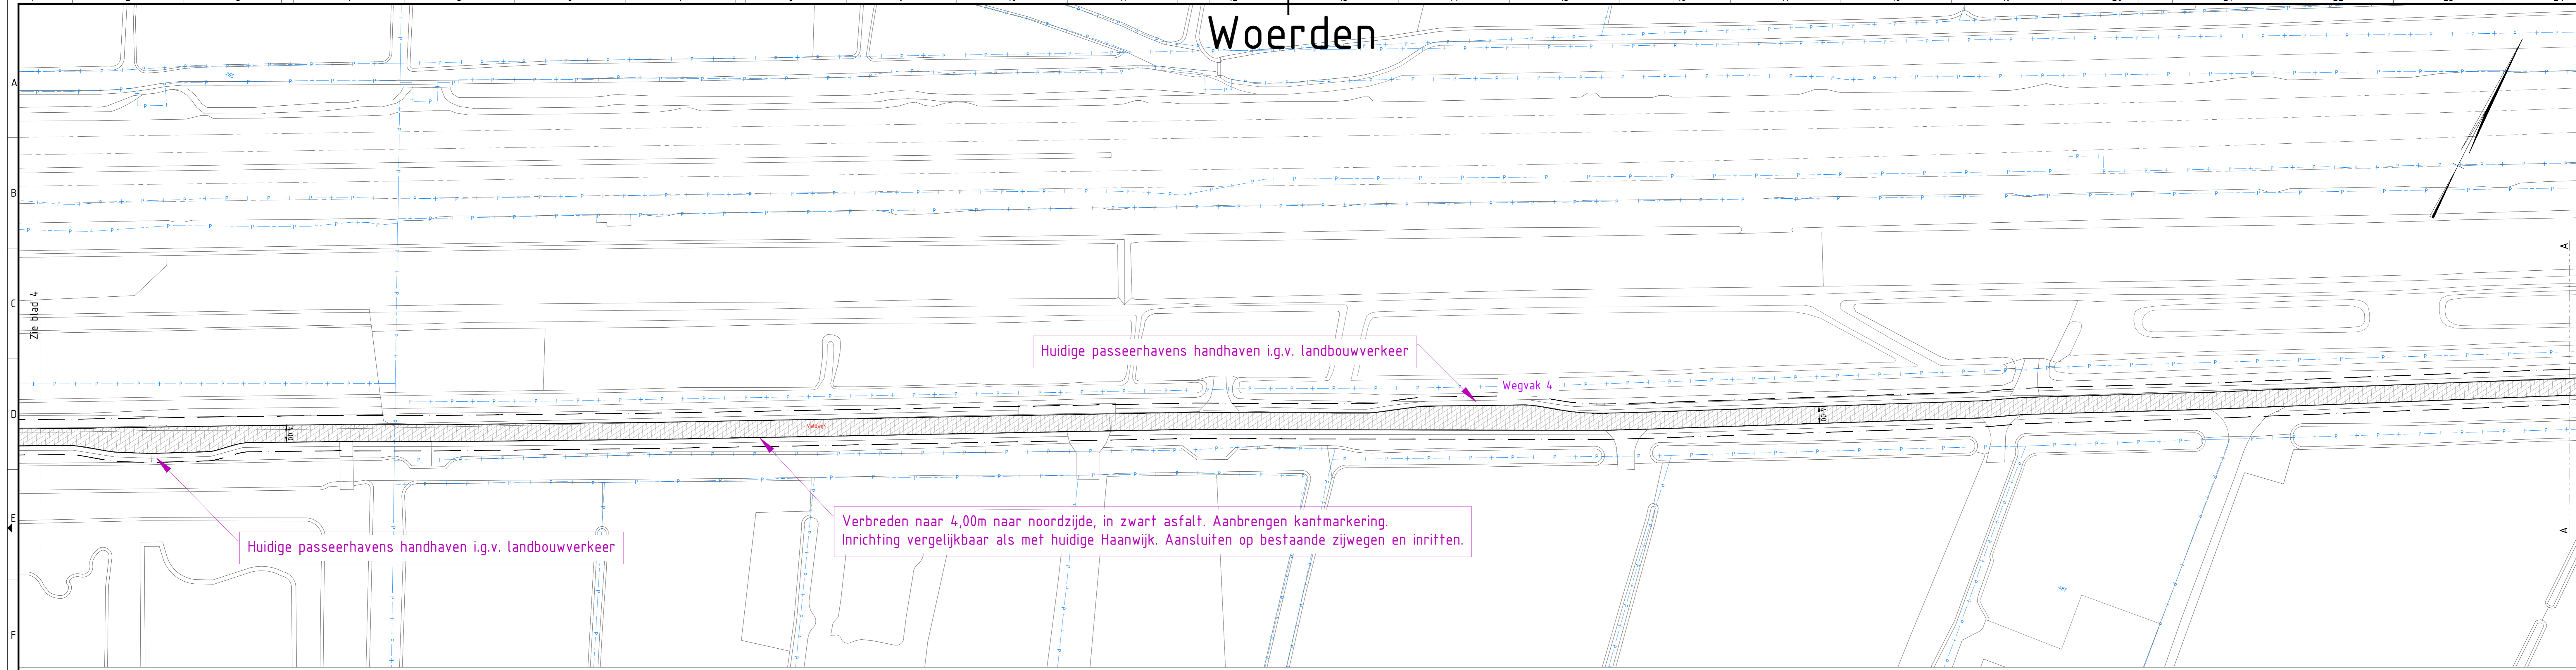


# Woerden

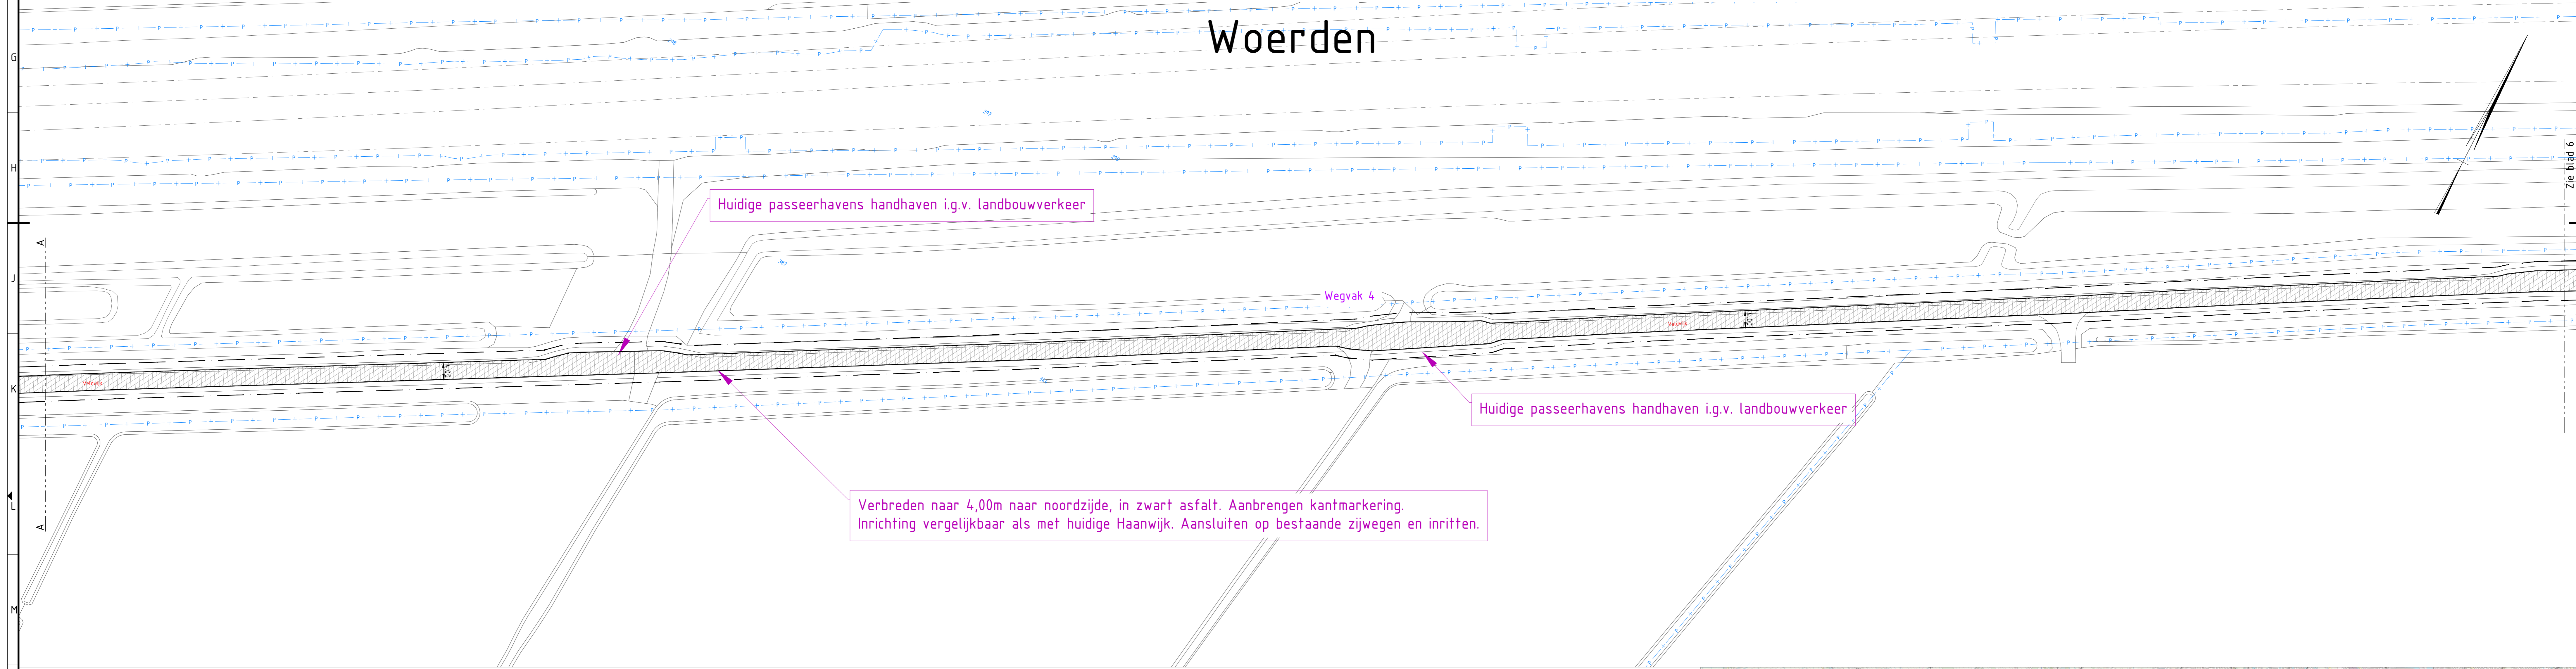

## Legenda

- Kantverharding
- Bestaande verharding
- Nieuwe asfaltverharding bibeko
- Nieuwe asfaltverharding bubeko
- Nieuwe betonverharding bubeko
- Nieuwe verharding tegels
- Nieuwe verharding elementen
- Nieuwe verharding rammelstrook
- Bermverharding
- Kantmarkering
- Afsluitpaal
- Projectgrens
- Gemeentegrens
- Kadastrale grens
- Nader uit te werken

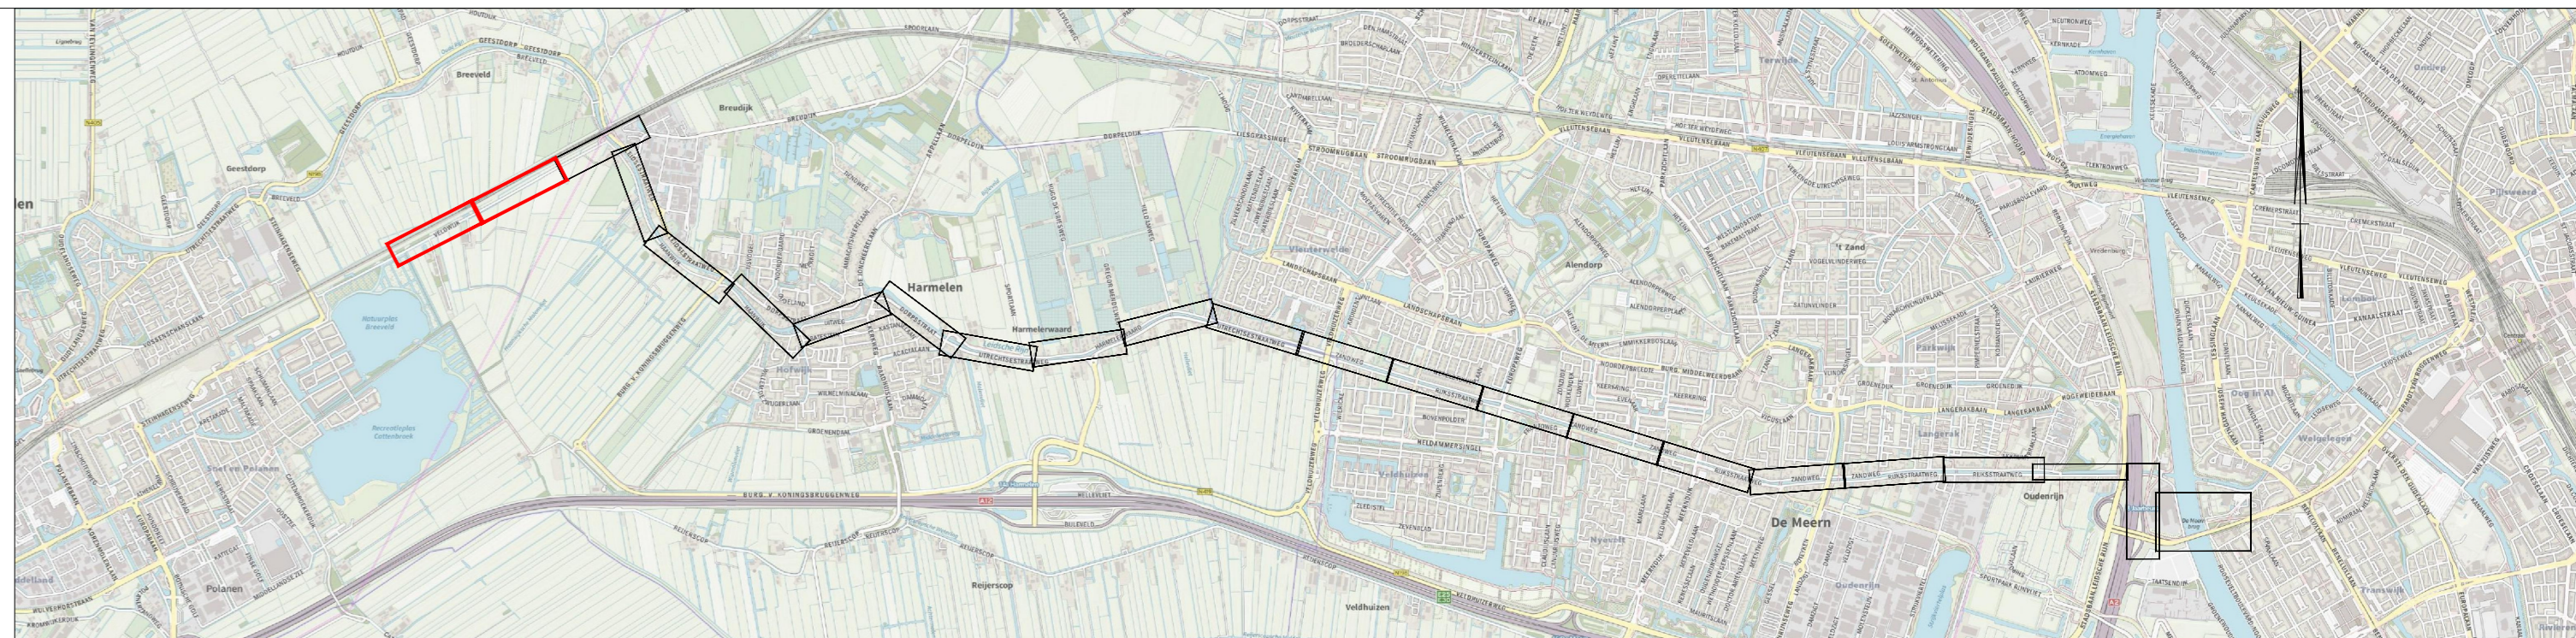

Maten in meters, tenzij anders aangegeven  
Materialen in millimeters  
Hoogtematen in meters t.o.v. N.A.P.

**DEFINITIEF**


Provincie Utrecht  
Snelheidsroute Provincie Utrecht  
VO Snelheidsroute Utrecht-Woerden

Projectnummer	Tekeningsnummer	Werk	Datum van toelating	Omschrijving	Controlenummer
385146	385146-W503-11-01-05	B1	25-11-2020	VO	1149
Blz	Vol	Schaal	Formaat	Kamers	Gr.
5	17	1:500	A0 (841x1198)	De Bilt	AGG   AVe   GKr


www.sweco.nl  
© Sweco Nederland B.V. Alle rechten voorbehouden

**SWECO**

# Woerden

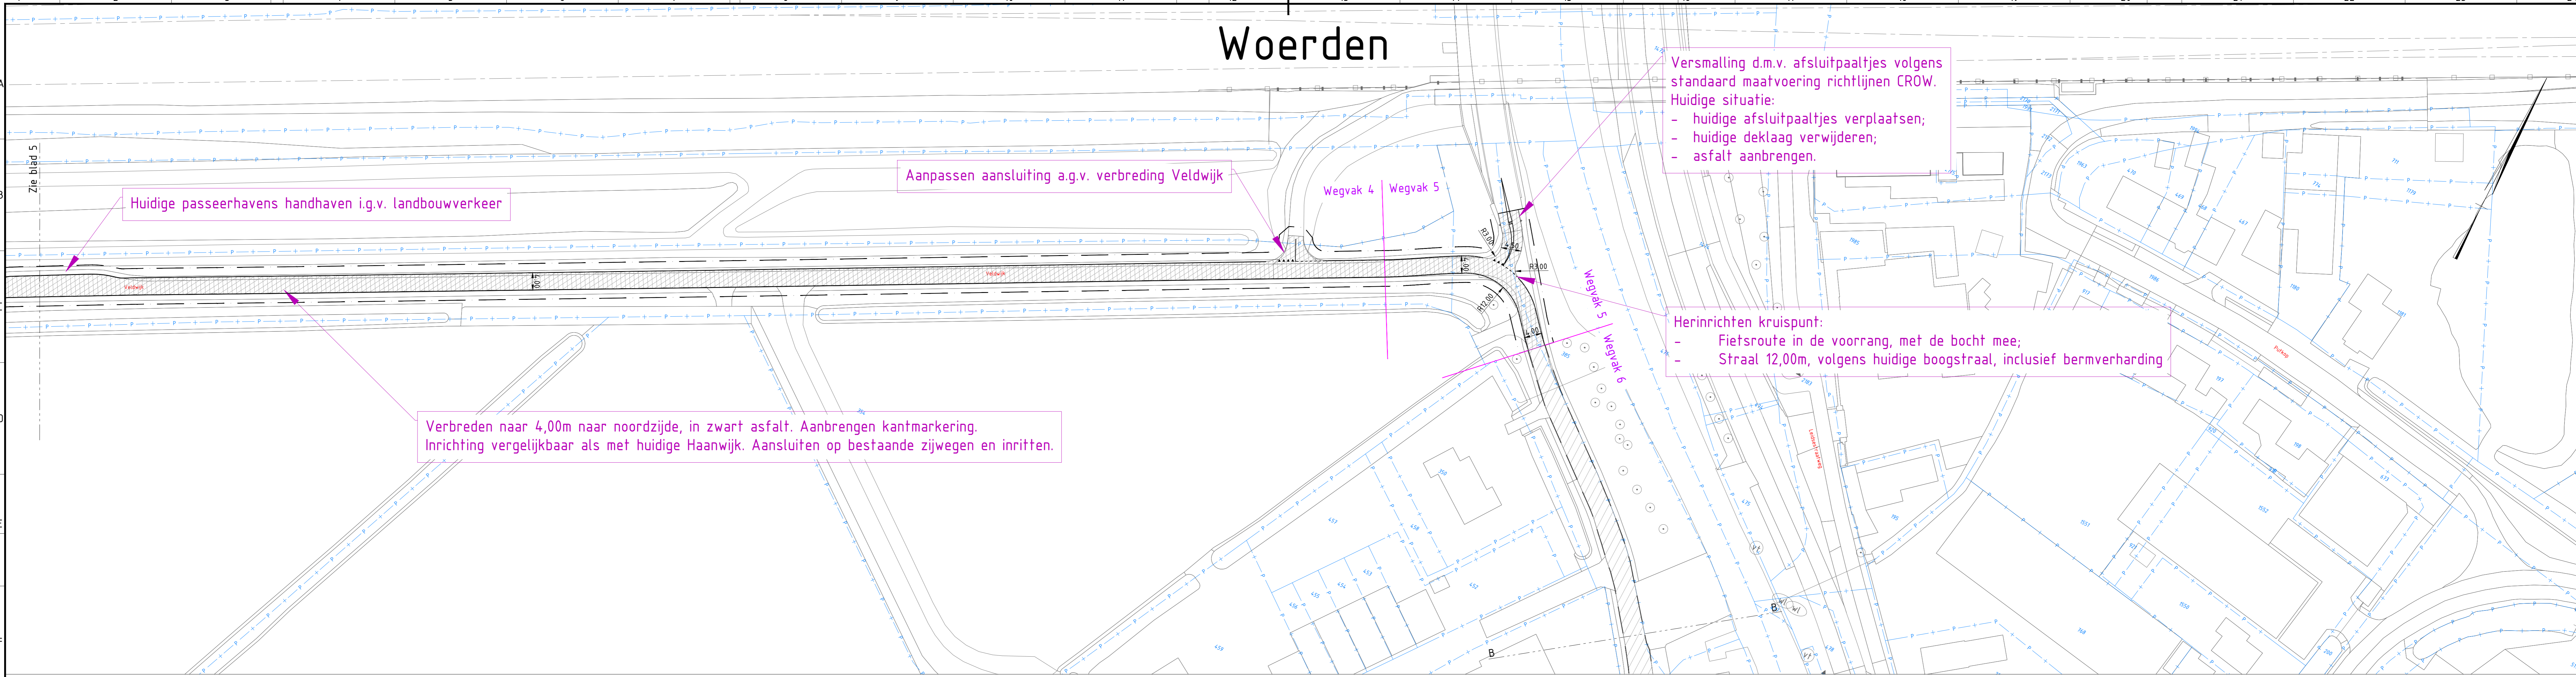

# Harmelen

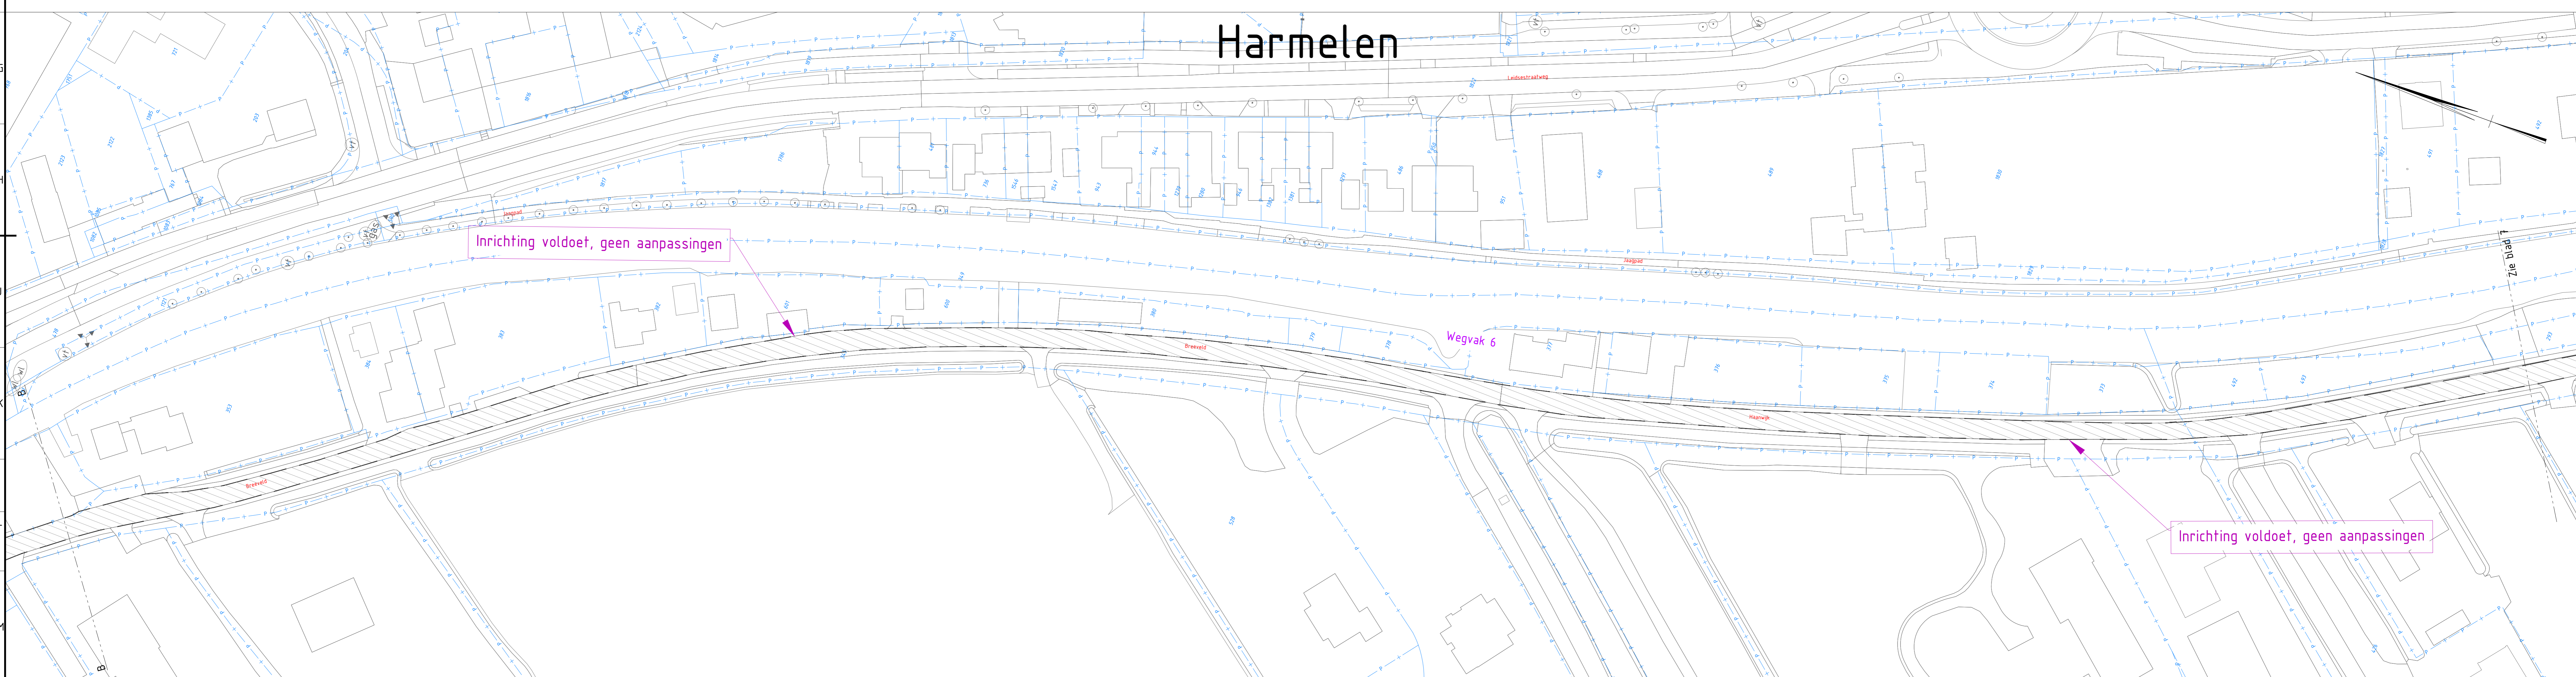


## Legenda

- Kantverharding
- Bestaande verharding
- Nieuwe asfaltverharding bibeko
- Nieuwe asfaltverharding bubeko
- Nieuwe betonverharding bubeko
- Nieuwe verharding tegels
- Nieuwe verharding elementen
- Nieuwe verharding rammelstrook
- Bermverharding
- Kantmarkering
- Afsluitpaal
- Projectgrens
- Gemeentegrens
- Kadastrale grens
- Nader uit te werken



Tweerichtingsverkeer fietspad wegvak 4

4.00

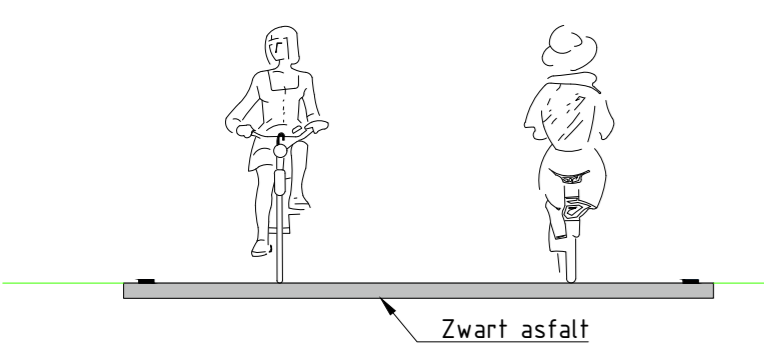

Tweerichtingsverkeer fietspad wegvak 6

4.20 - 4.50

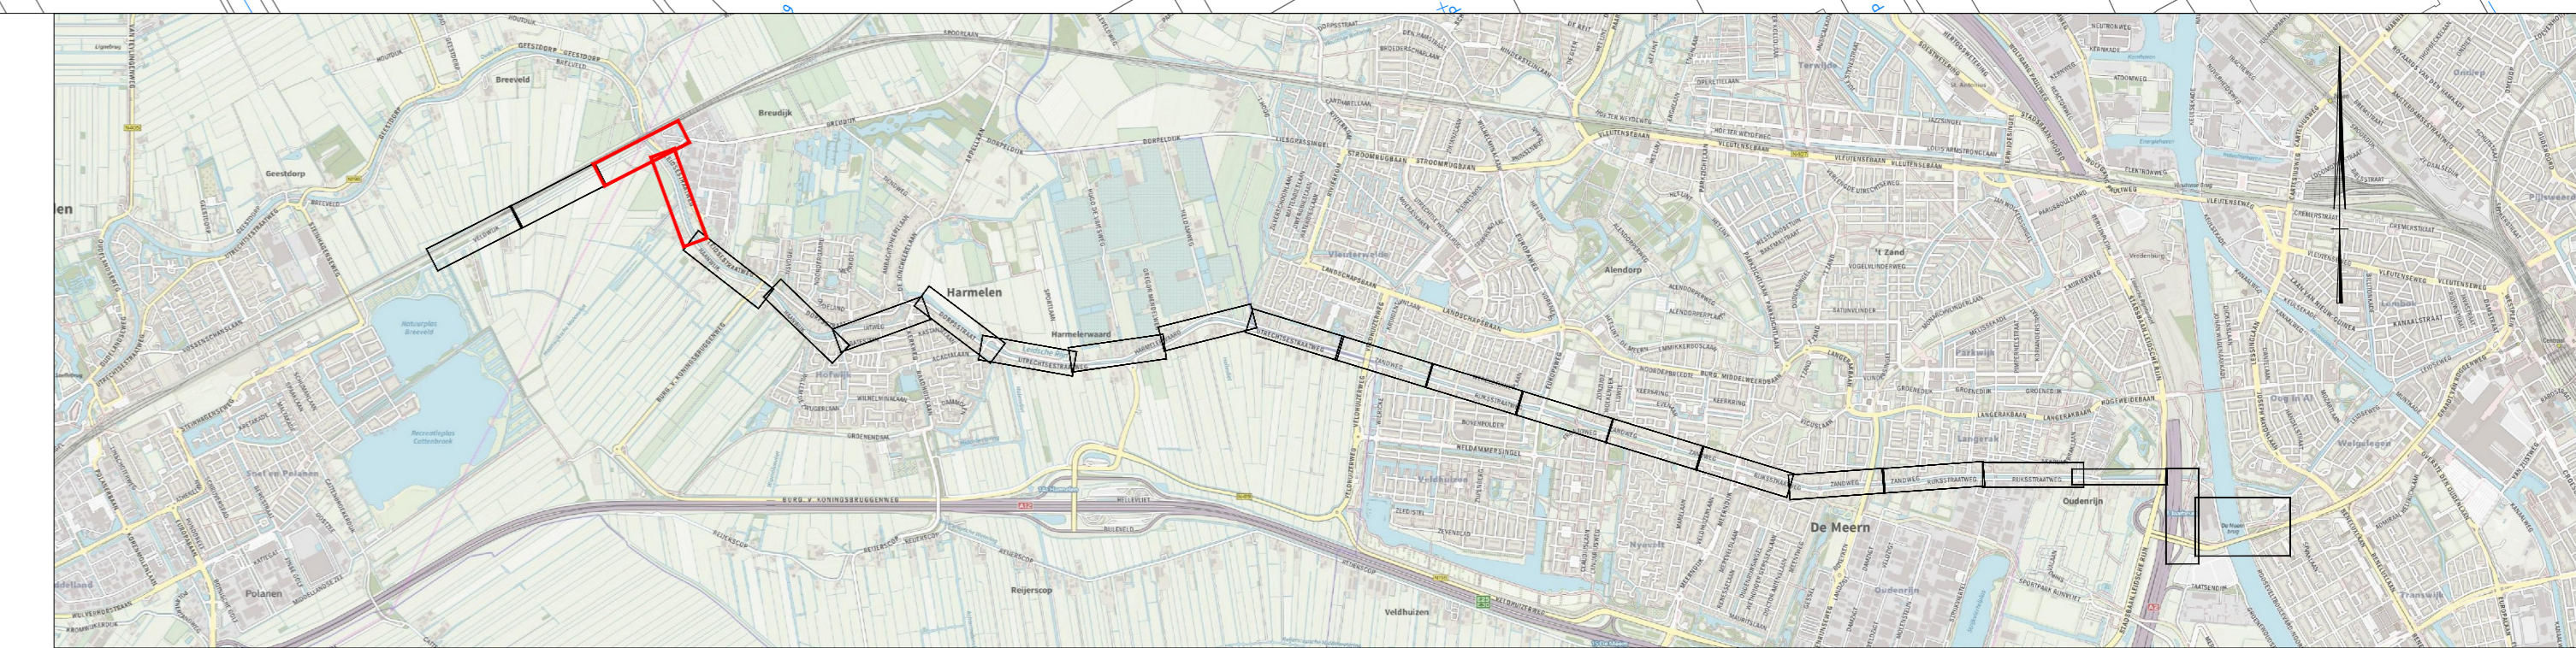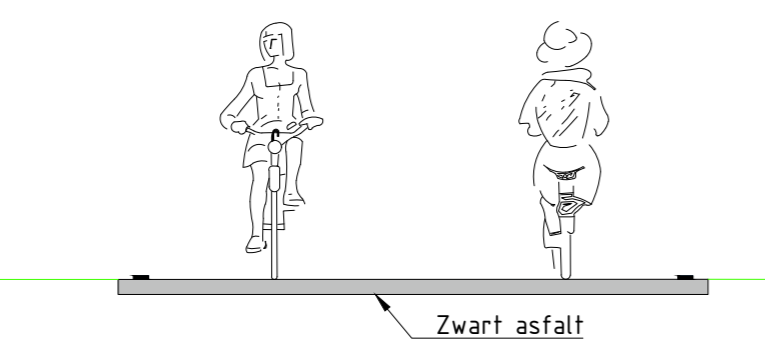

Maten in meters, tenzij anders aangegeven  
 Hoogtematen in meters t.o.v. N.A.P.

Provincie Utrecht  
 Snel fietsroute Provincie Utrecht  
 VO Snel fietsroute Utrecht-Woerden


Projectnummer	Tekeningsnummer	Werk	Datum van toelating	Omschrijving	Controlenummer
385146	385146-W503-11-01-06	B1	25-11-2020	VO	1149
Blz	Vol	Schaal	Formaat	Kanor	Gr.
6	17	1:500	A0 (841x1198)	De Bilt	AGG AVe GKr

www.sweco.nl  
 © Sweco Nederland B.V. Alle rechten voorbehouden.


DEFINITIEF

SWECO

# Harmelen

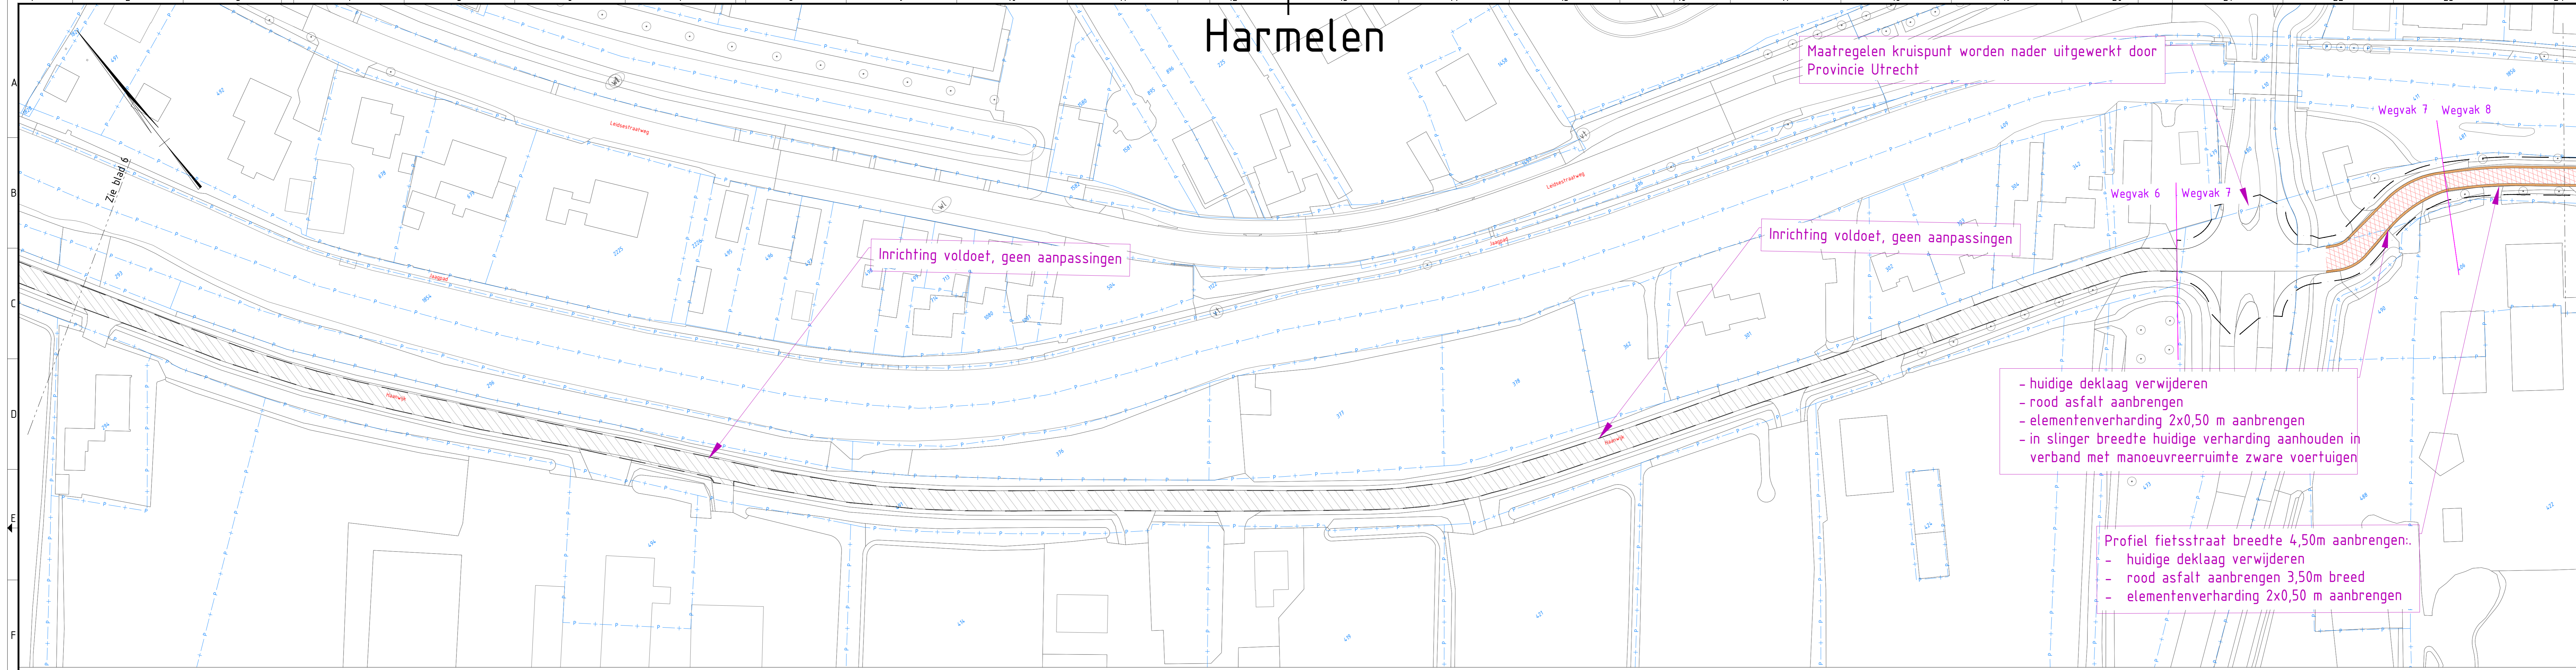

# Harmelen

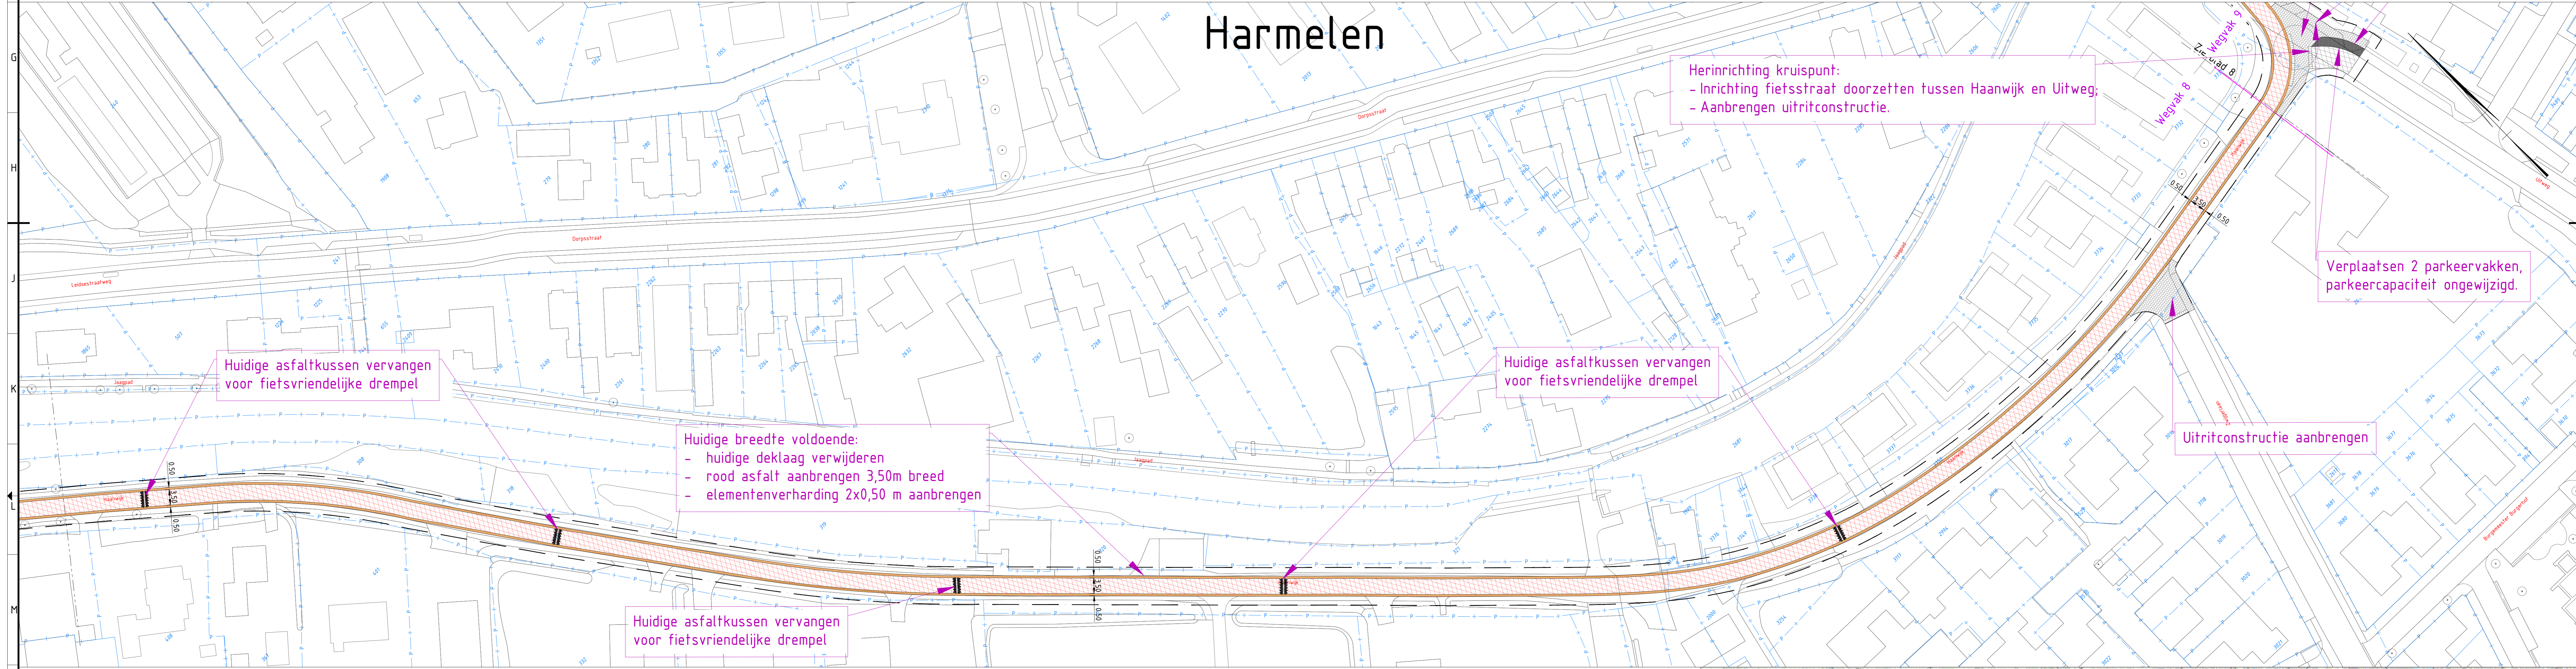


## Legenda

- Kantverharding
- Bestaande verharding
- Nieuwe asfaltverharding bibeko
- Nieuwe asfaltverharding bubeko
- Nieuwe betonverharding bubeko
- Nieuwe verharding tegels
- Nieuwe verharding elementen
- Nieuwe verharding rammelstrook
- Bermverharding
- Kantmarkering
- Afsluitpaal
- Projectgrens
- Gemeentegrens
- Kadastrale grens
- Nader uit te werken



Tweerichtingsverkeer fietspad  
wegvak 6

4.20 - 4.50

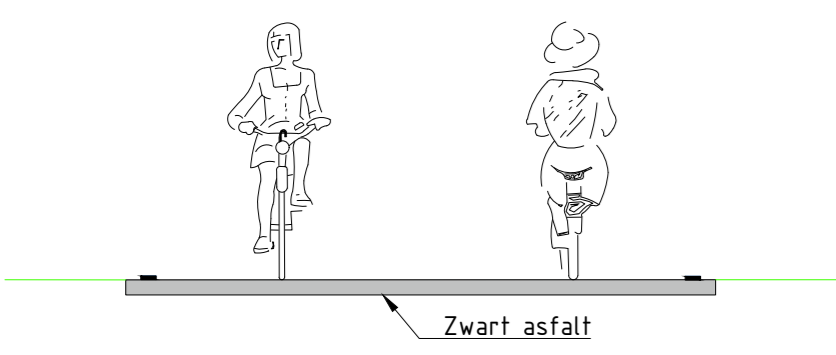

Fietsstraat  
wegvakken 8, 9, 13, 14, 16,  
18, 20, 22, 23, 25

4.50  
0.50 3.50 0.50

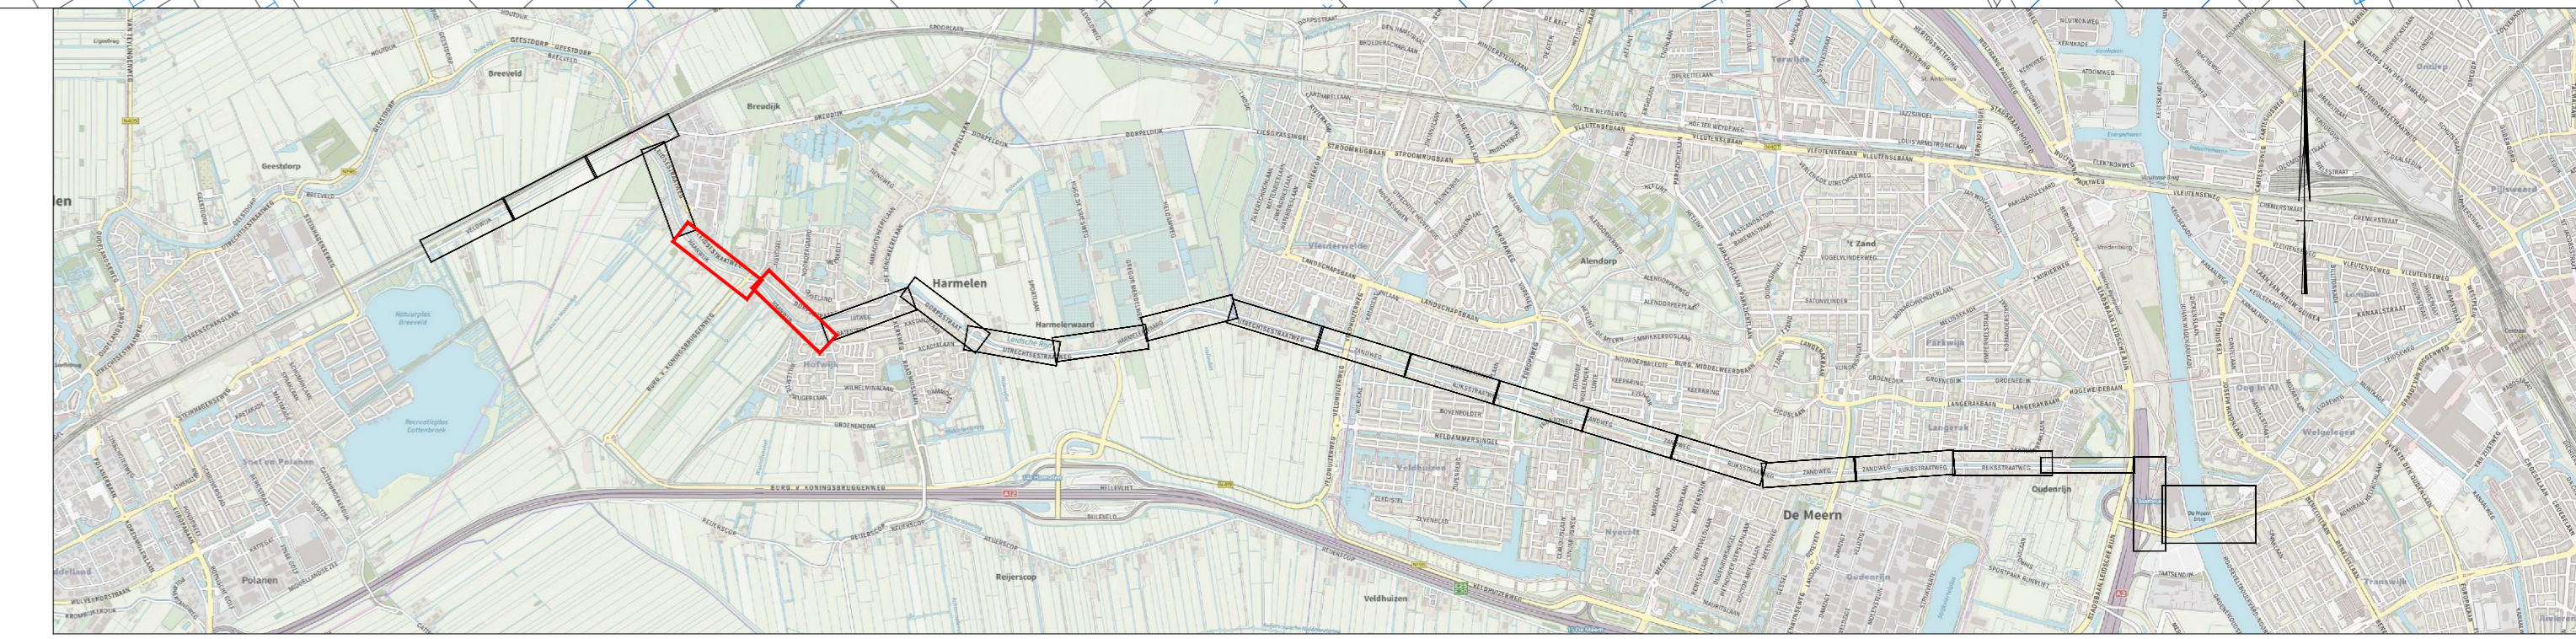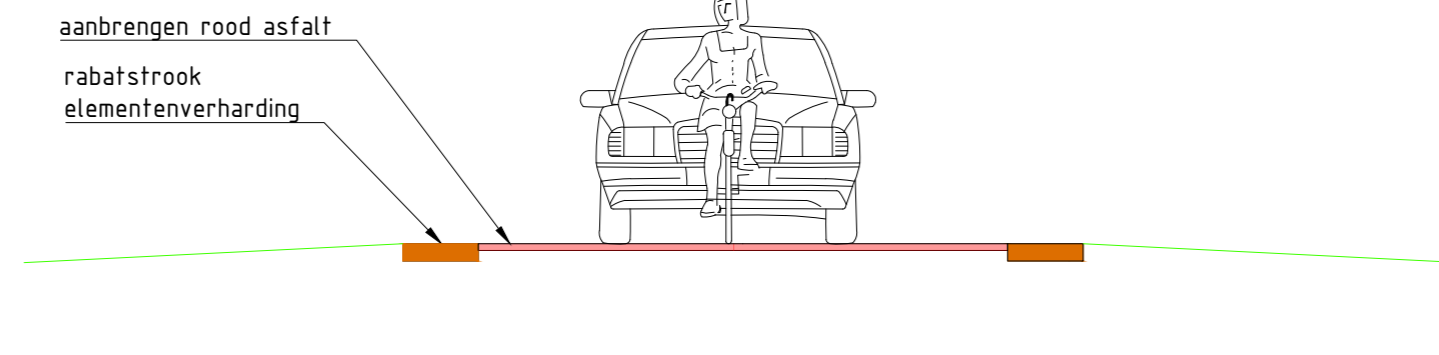

Maten in meters, tenzij anders aangegeven  
Materialen in millimeters  
Hoogtematen in meters t.o.v. N.A.P.

Provincie Utrecht

Project  
Snel fietsroute Provincie Utrecht

Opdracht  
VO Snel fietsroute Utrecht-Woerden

Projectnummer  
385146

Tekeningnummer  
385146-W503-11-01-07

Versie  
B1

Datum van uitgave  
25-11-2020

Ontwerpnummer  
VO

1149

Blz. 7

Van 17

Schaal 1:500

Formaat A0 (841x1198)

Kamers De Bilt

Gr. AGG

Ont. AVe

Acc. GKr


www.sweco.nl

© Sweco Nederland B.V. Alle rechten voorbehouden


DEFINITIEF

SWECO

# Harmelen

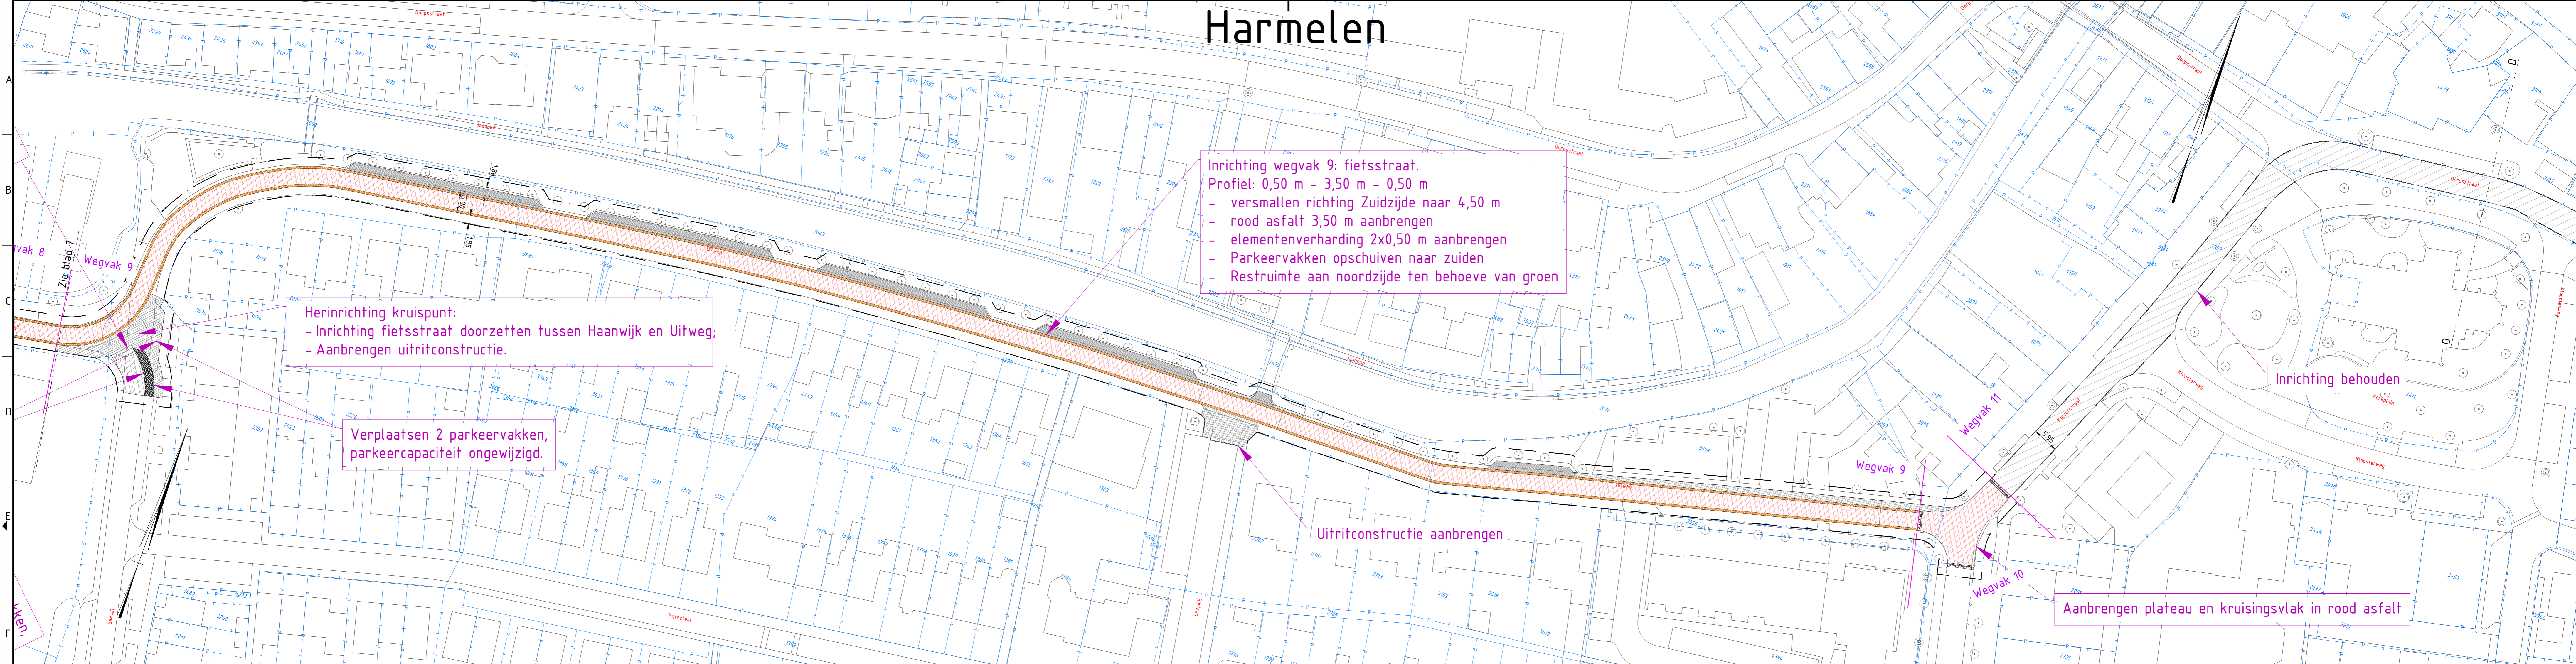


# Harmelen


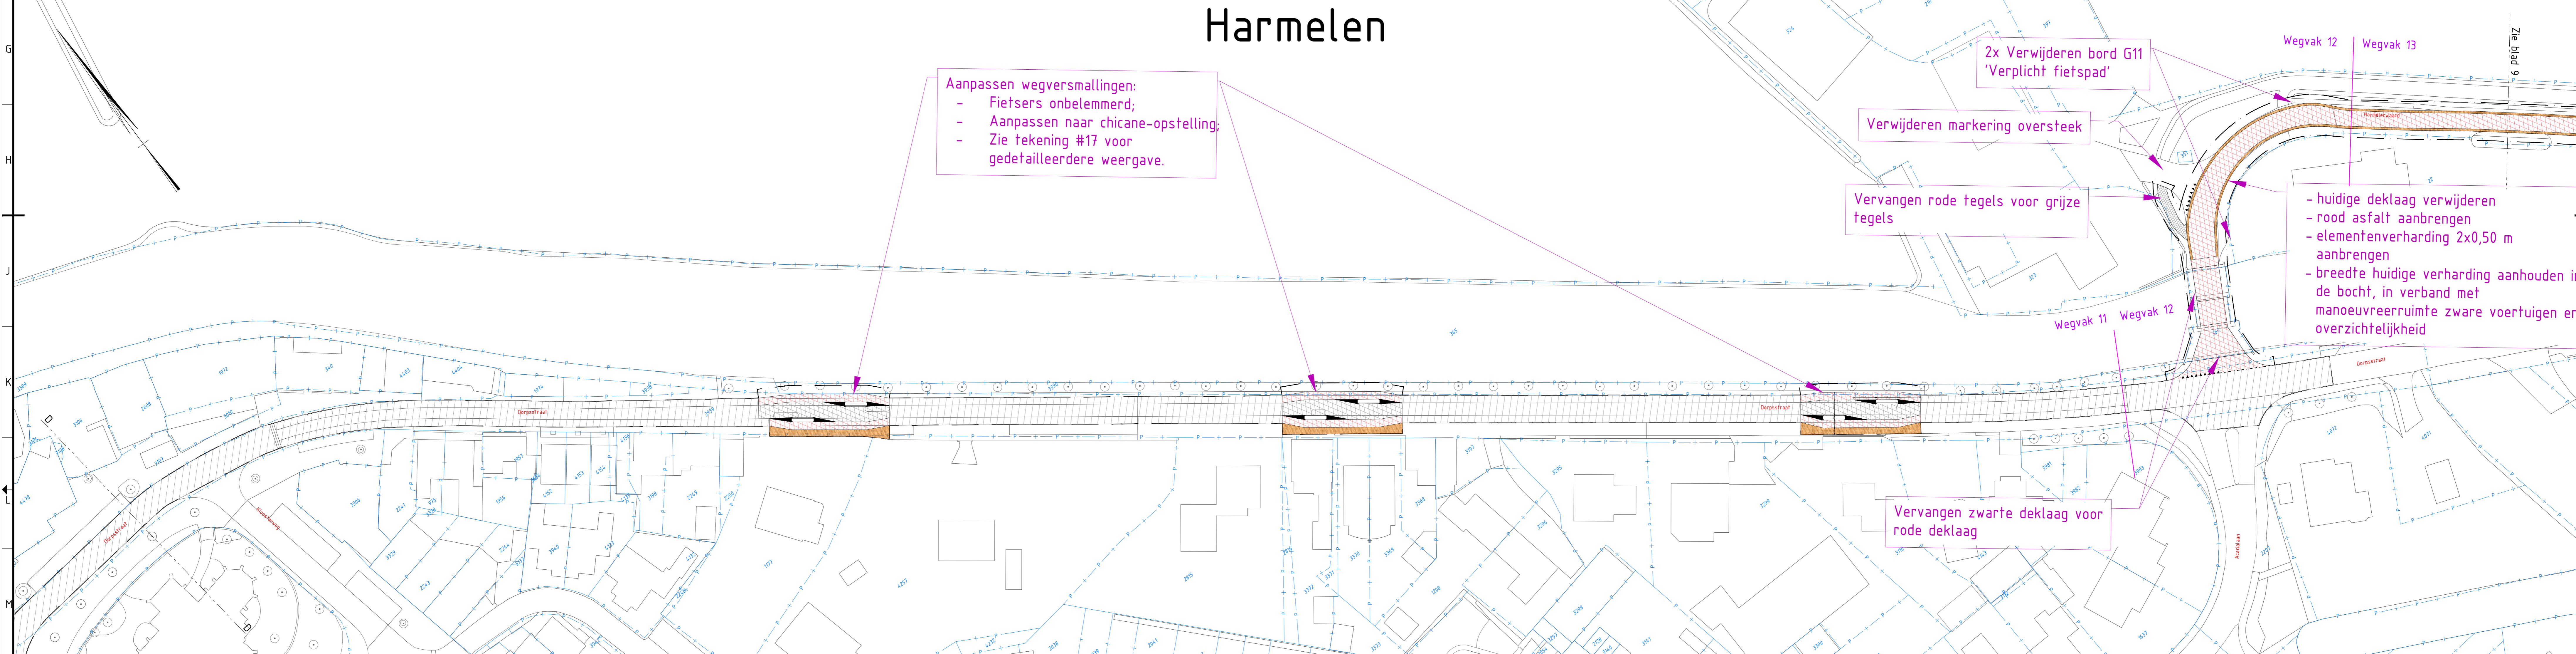


## Legenda

- Kantverharding
- Bestaande verharding
- Nieuwe asfaltverharding bibeko
- Nieuwe asfaltverharding bubeko
- Nieuwe betonverharding bubeko
- Nieuwe verharding tegels
- Nieuwe verharding elementen
- Nieuwe verharding rammelstrook
- Bermverharding
- Kantmarkering
- Afsluitpaal
- Projectgrens
- Gemeentegrens
- Kadastrale grens
- Nader uit te werken

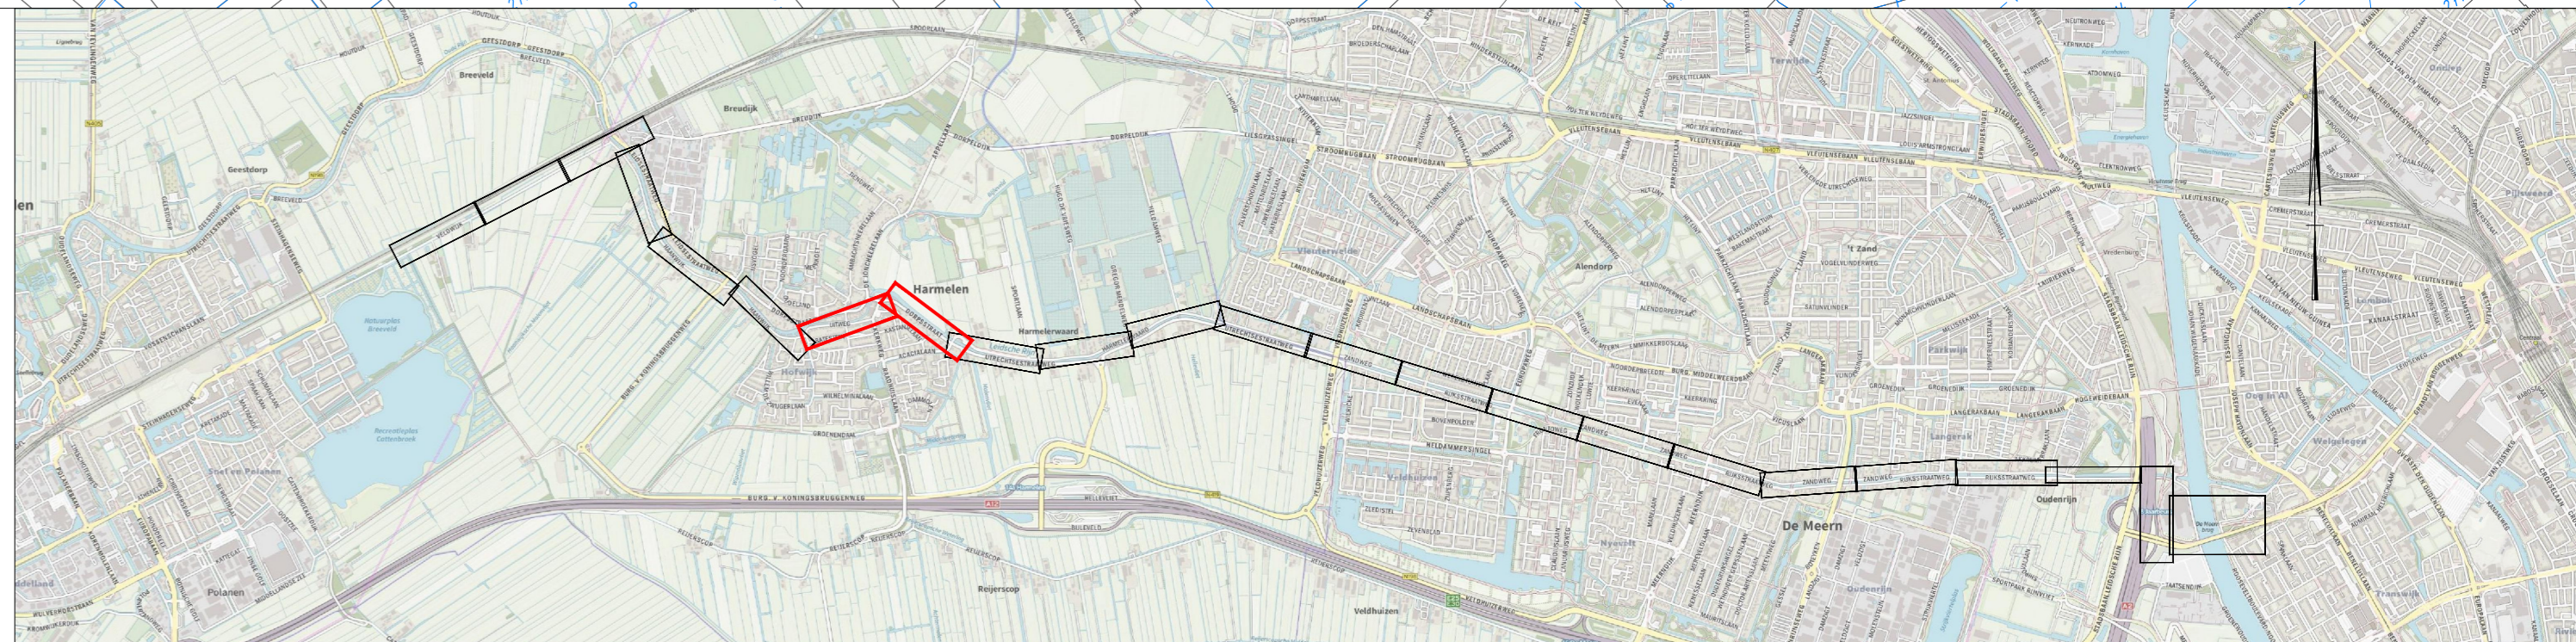

**Fietsstraat**  
 wegvakken 8, 9, 13, 14, 16,  
 18, 20, 22, 23, 25

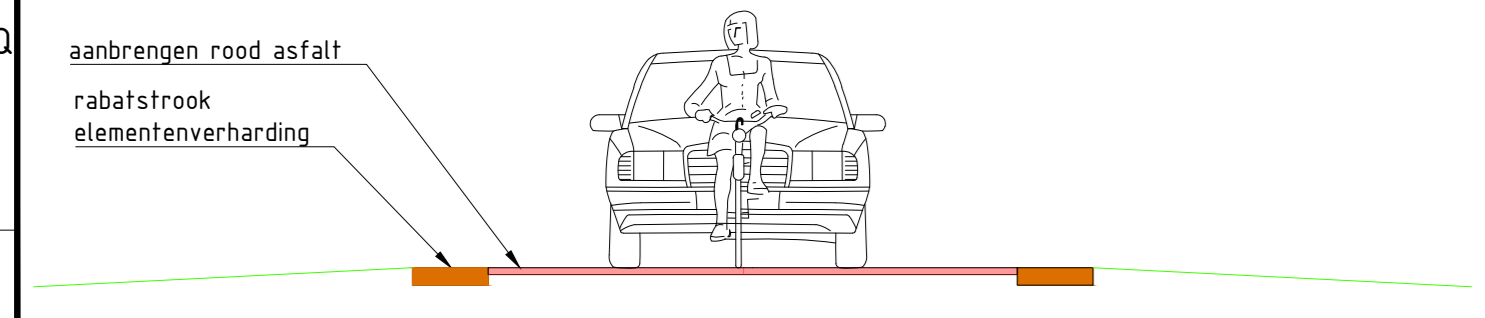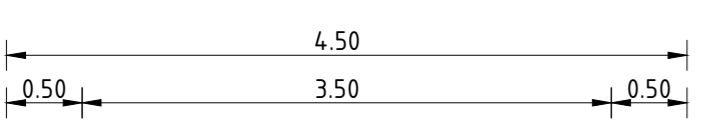

Maten in meters, tenzij anders aangegeven  
 Materialen in millimeters  
 Hoogtematen in meters t.o.v. N.A.P.

**DEFINITIEF**

Provincie Utrecht  
 Snel fietsroute Provincie Utrecht  
 VO Snel fietsroute Utrecht-Woerden


Projectnummer	Tekeningnummer	Weg	Datum van uitgave	Ontwerp	Controle
365146	365146-W503-11-01-08	B1	25-11-2020	VO	1149
Blz	Vol	Schaal	Formaat	Kamers	Gr. Oec. Aoc.
8	17	1:500	A0 (841x1198)	De Bilt	AGG AVe GKr

www.sweco.nl  
 © Sweco Nederland B.V. Alle rechten voorbehouden


**SWECO**



# Harmelen

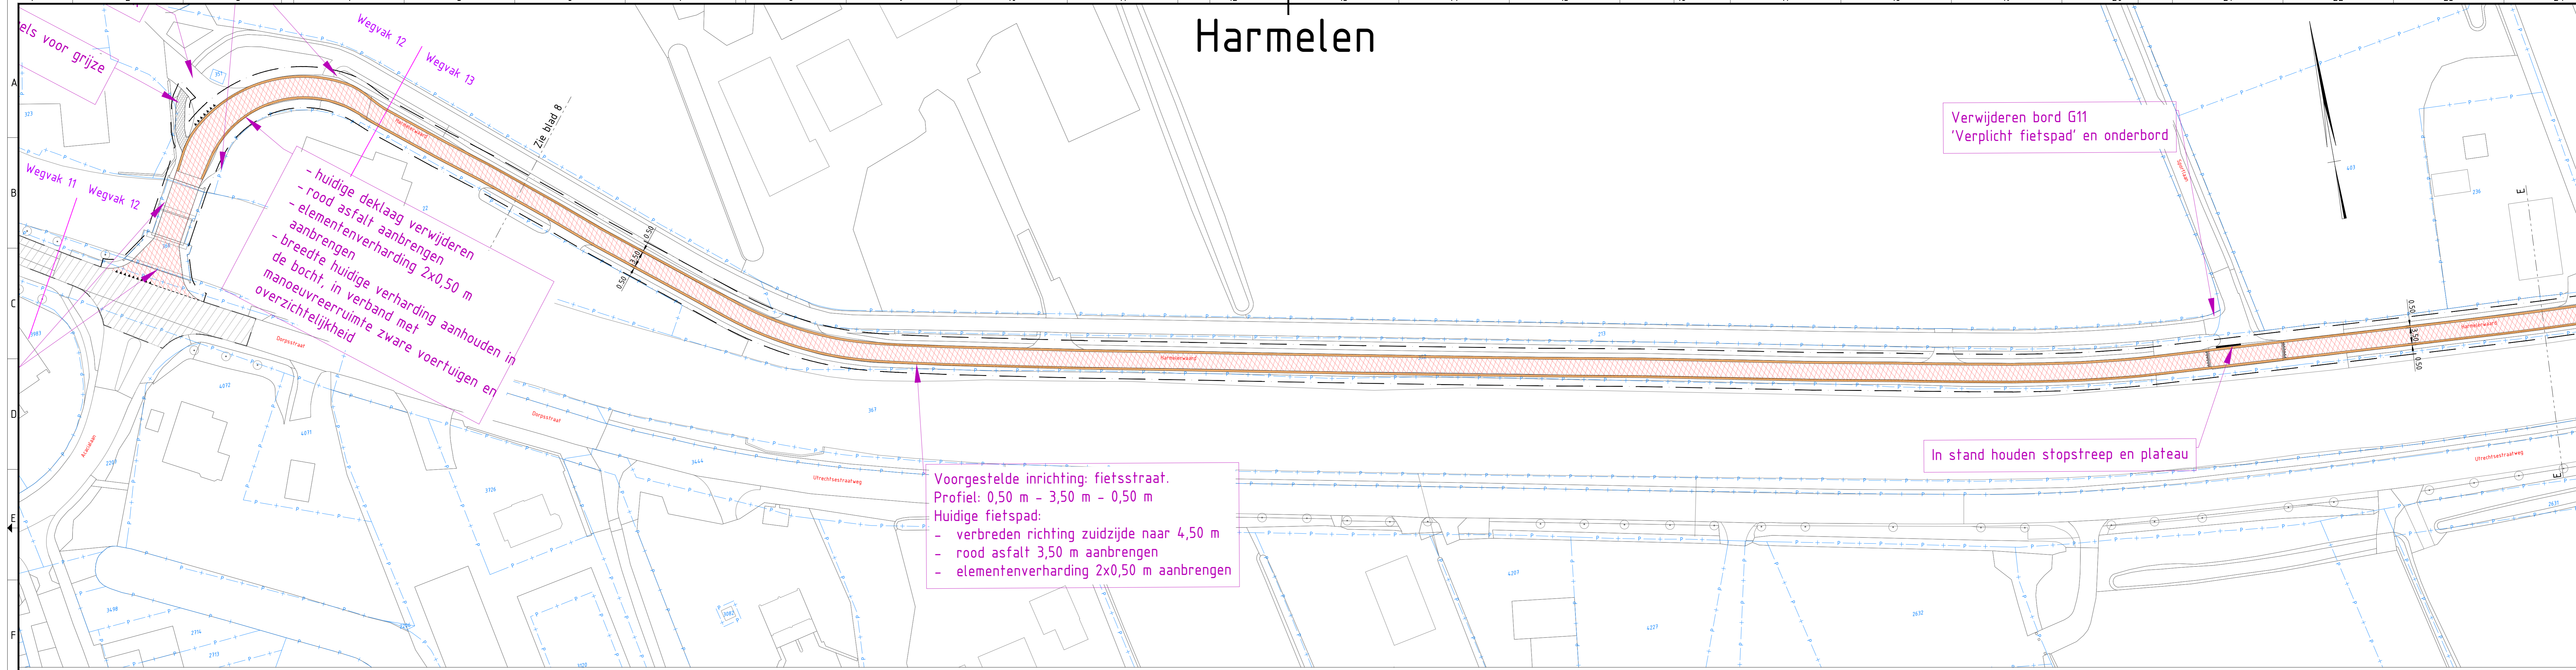


# Harmelen

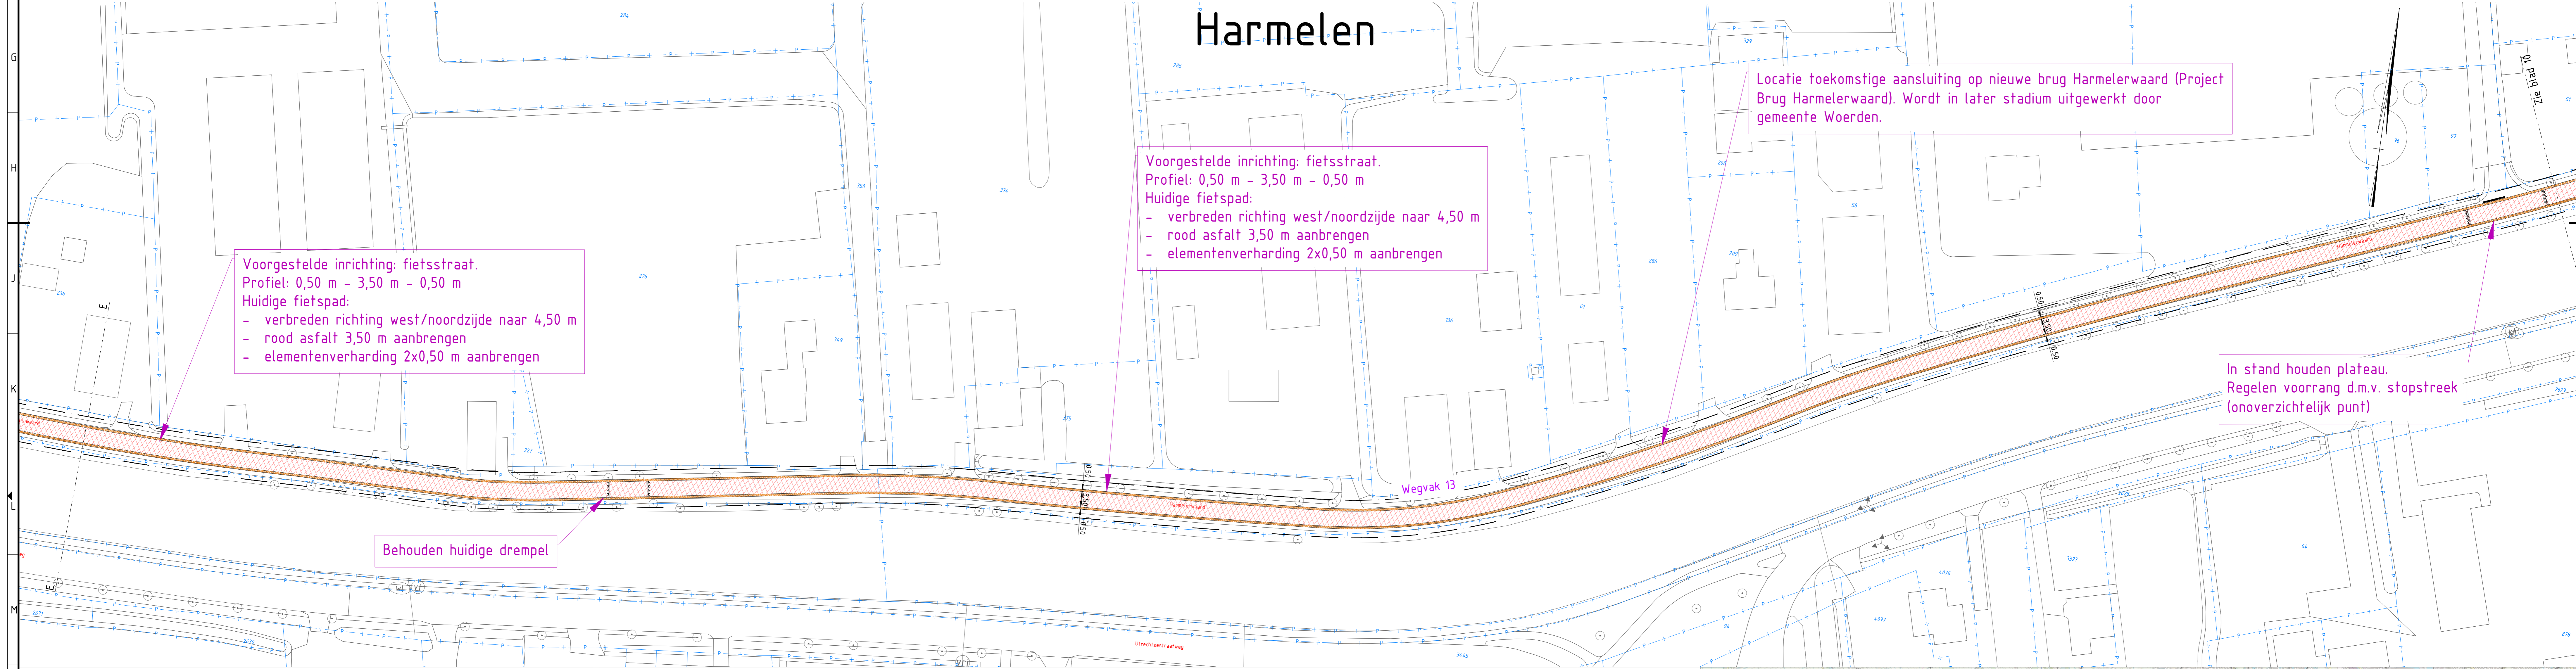


## Legenda

- Kantverharding
- Bestaande verharding
- Nieuwe asfaltverharding bibeko
- Nieuwe asfaltverharding bubeko
- Nieuwe betonverharding bubeko
- Nieuwe verharding tegels
- Nieuwe verharding elementen
- Nieuwe verharding rammelstrook
- Bermverharding
- Kantmarkering
- Afsluitpaal
- Projectgrens
- Gemeentegrens
- Kadastrale grens
- Nader uit te werken

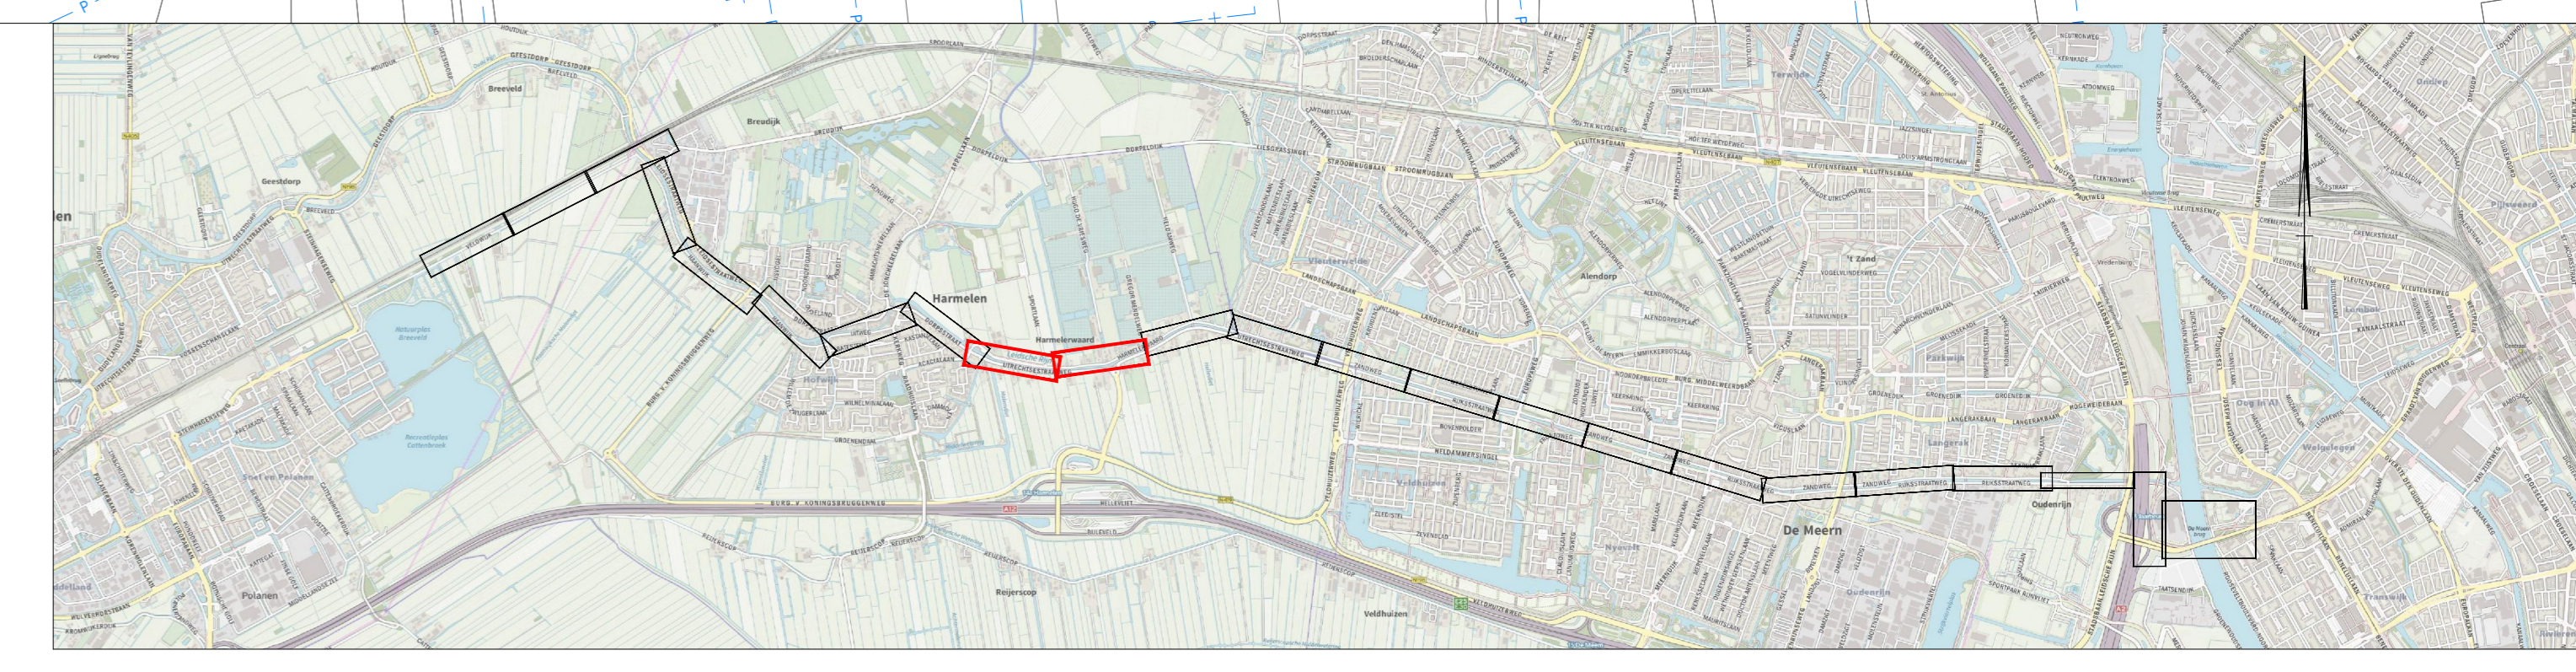

Fietsstraat  
 wegvakken 8, 9, 13, 14, 16,  
 18, 20, 22, 23, 25

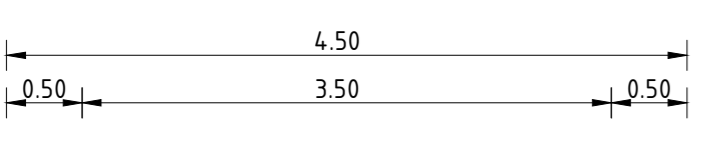

Maten in meters, tenzij anders aangegeven  
 Materialen in millimeters  
 Hoogtematen in meters i.o.v. N.A.P.

**DEFINITIEF**


Provincie Utrecht  
 Snel fietsroute Provincie Utrecht  
 VO Snel fietsroute Utrecht-Woerden

Projectnummer	Tekennummer	Weg	Datum van uitgave	Overstap	Controllenummer
385146	385146-W503-11-01-09	B1	25-11-2020	VO	1149
Blz	Vol	Schaal	Formaat	Kanor	Gr
9	17	1:500	A0 (841x1198)	De Blt	AGG AVe GKr


www.sweco.nl  
 © Sweco Nederland B.V. Alle rechten voorbehouden

**SWECO**

# Harmelen

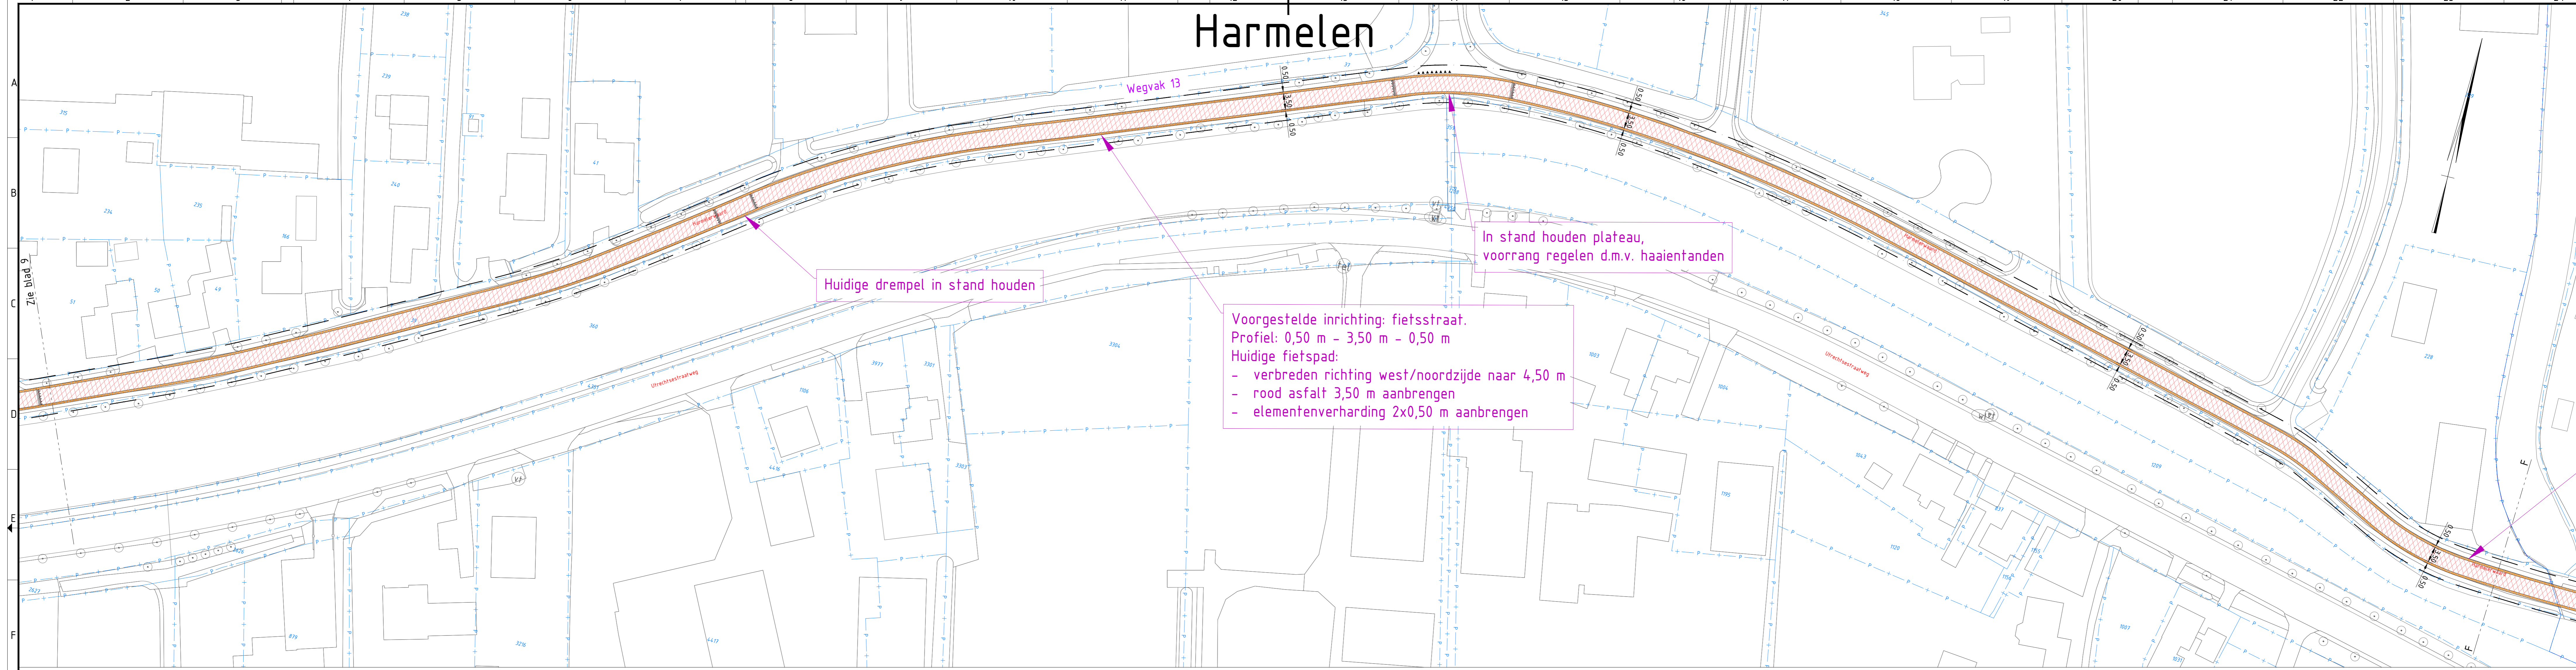


# Utrecht


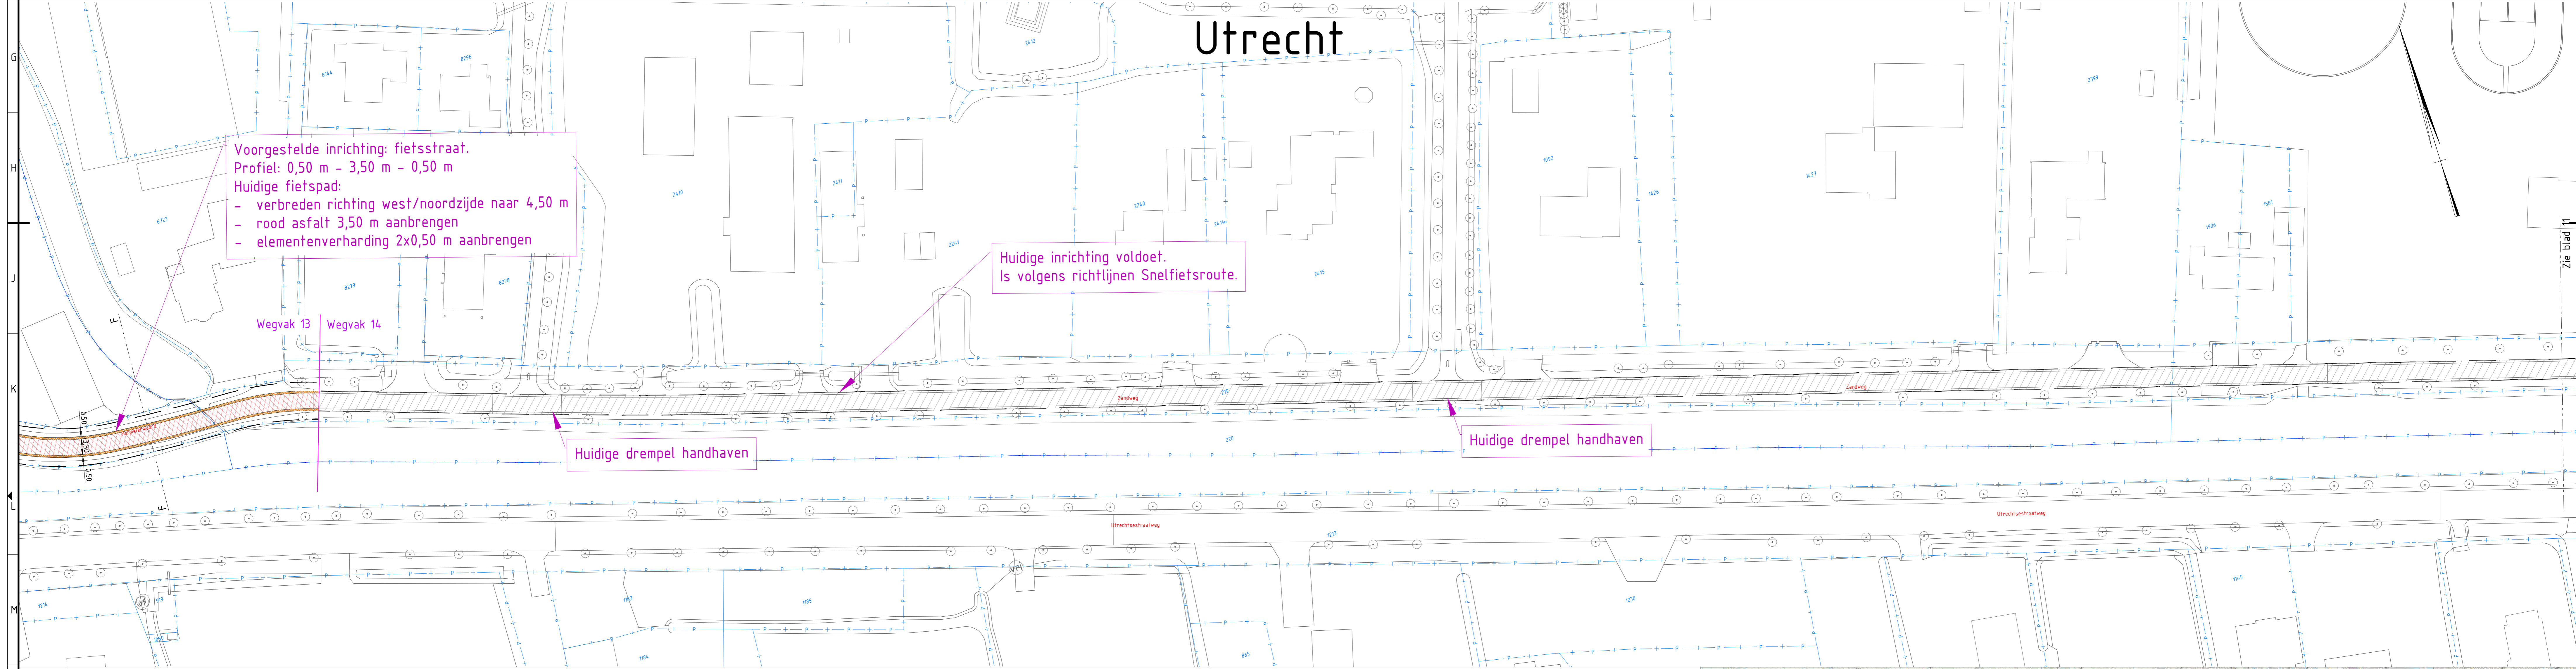


## Legenda

- Kantverharding
- Bestaande verharding
- Nieuwe asfaltverharding bibeko
- Nieuwe asfaltverharding bubeko
- Nieuwe betonverharding bubeko
- Nieuwe verharding tegels
- Nieuwe verharding elementen
- Nieuwe verharding rammelstrook
- Bermverharding
- Kantmarkering
- Afsluitpaal
- Projectgrens
- Gemeentegrens
- Kadastrale grens
- Nader uit te werken

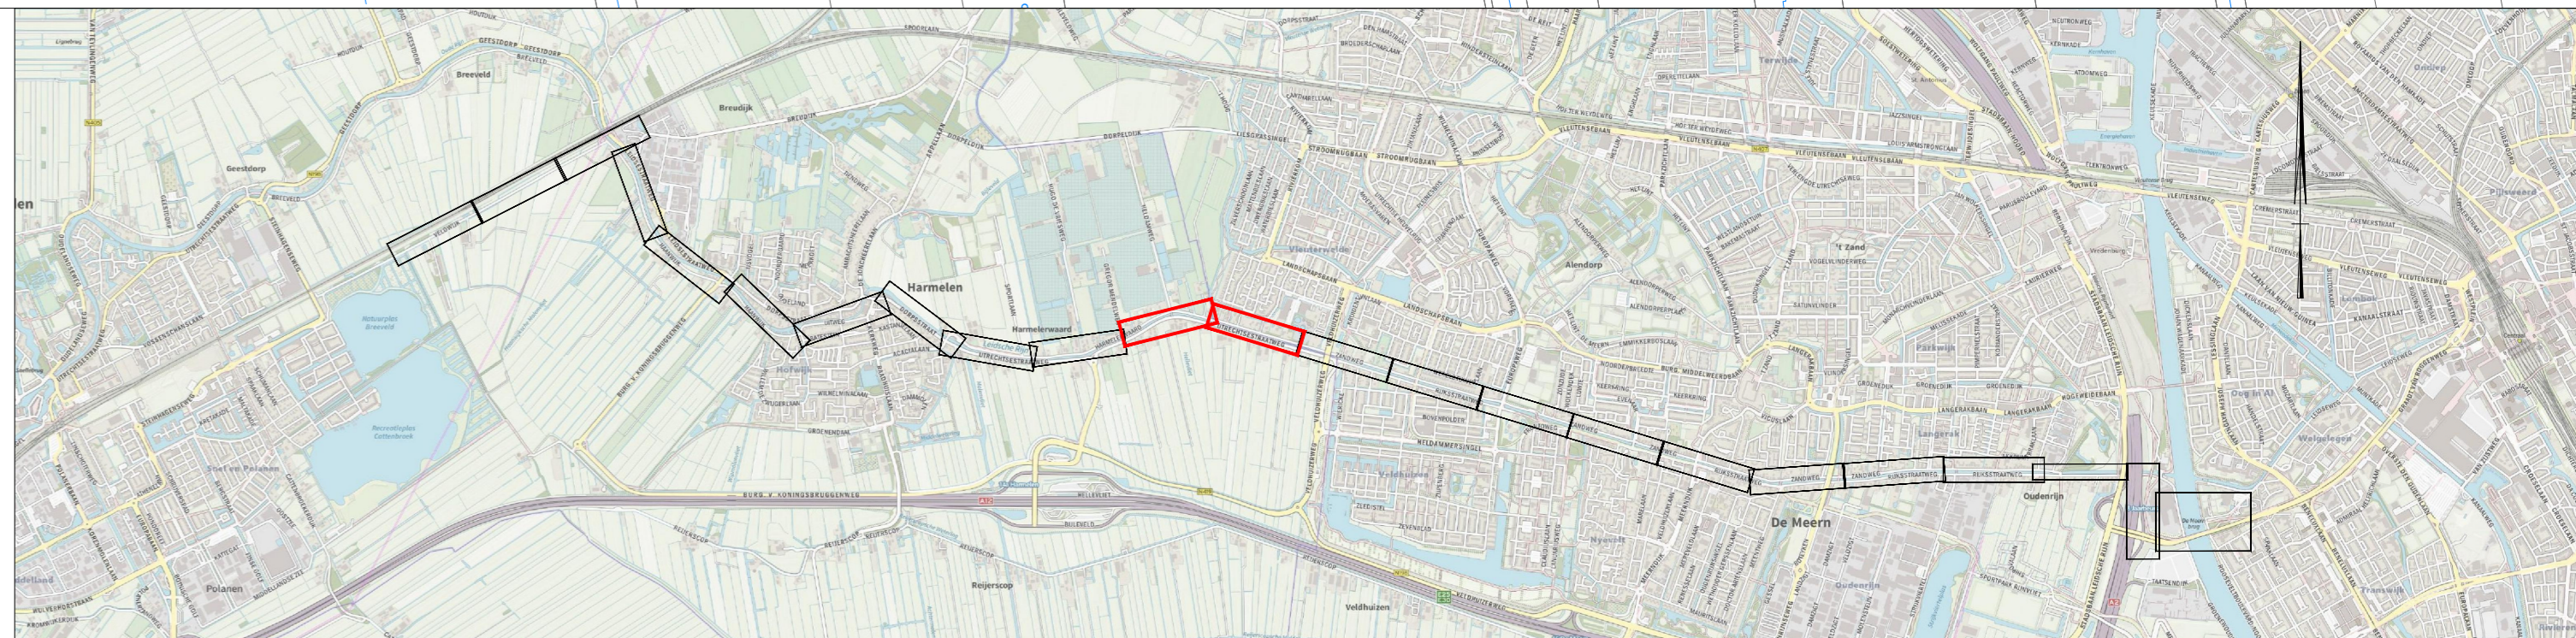

Fietsstraat  
 wegvakken 8, 9, 13, 14, 16,  
 18, 20, 22, 23, 25

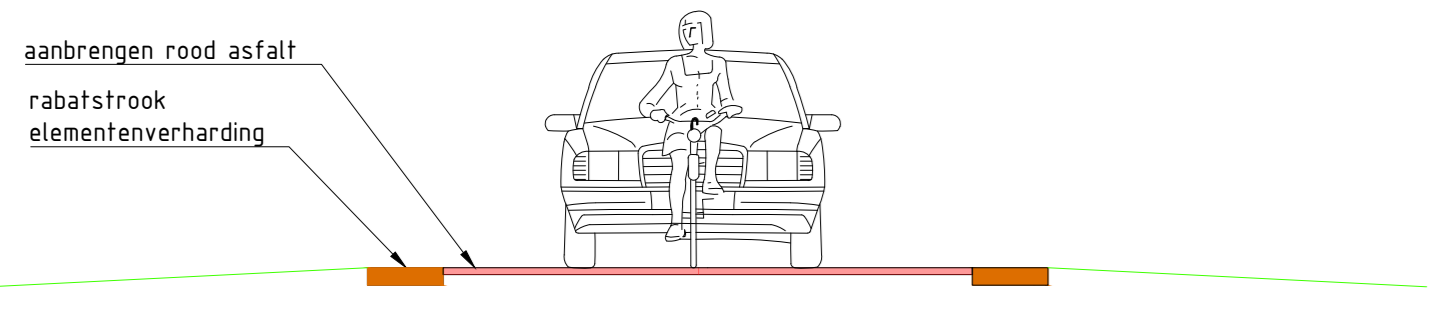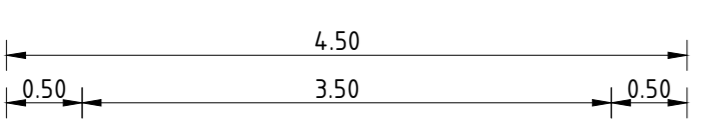

Maten in meters, tenzij anders aangegeven  
 Materialen in millimeters  
 Hoogtematen in meters t.o.v. N.A.P.

**DEFINITIEF**

Provincie Utrecht  
 Snel fietsroute Provincie Utrecht  
 VO Snel fietsroute Utrecht-Woerden

Projectnummer	Tekeningnummer	Revisie	Datum van toelating	Ontwerpnummer	Controlenummer
385146	385146-W503-11-01-10	B1	25-11-2020	VO	1149
Blz	Vol	Schaal	Formaat	Kamers	Get. Oec. Aoc.
10	17	1:500	A0 (841x1198)	De Bilt	AGG AVe GKr

www.sweco.nl  
 © Sweco Nederland B.V. Alle rechten voorbehouden.

**SWECO**

# Utrecht

Huidige inrichting voldoet. Is volgens richtlijnen Snelfietsroute.

Huidige drempel handhaven
















# Utrecht


Huidige verharding van zwart asfalt op de busbaan handhaven

Huidige inrichting voldoet. Is volgens richtlijnen Snelfietsroute.



Huidige drempel handhaven

## Legenda

-  Kantverharding
-  Bestaande verharding
-  Nieuwe asfaltverharding bibeko
-  Nieuwe asfaltverharding bubeko
-  Nieuwe betonverharding bubeko
-  Nieuwe verharding tegels
-  Nieuwe verharding elementen
-  Nieuwe verharding rammelstrook
-  Bermverharding
-  Kantmarkering
-  Afsluitpaal
-  Projectgrens
-  Gemeentegrens
-  Kadastrale grens
-  Nader uit te werken

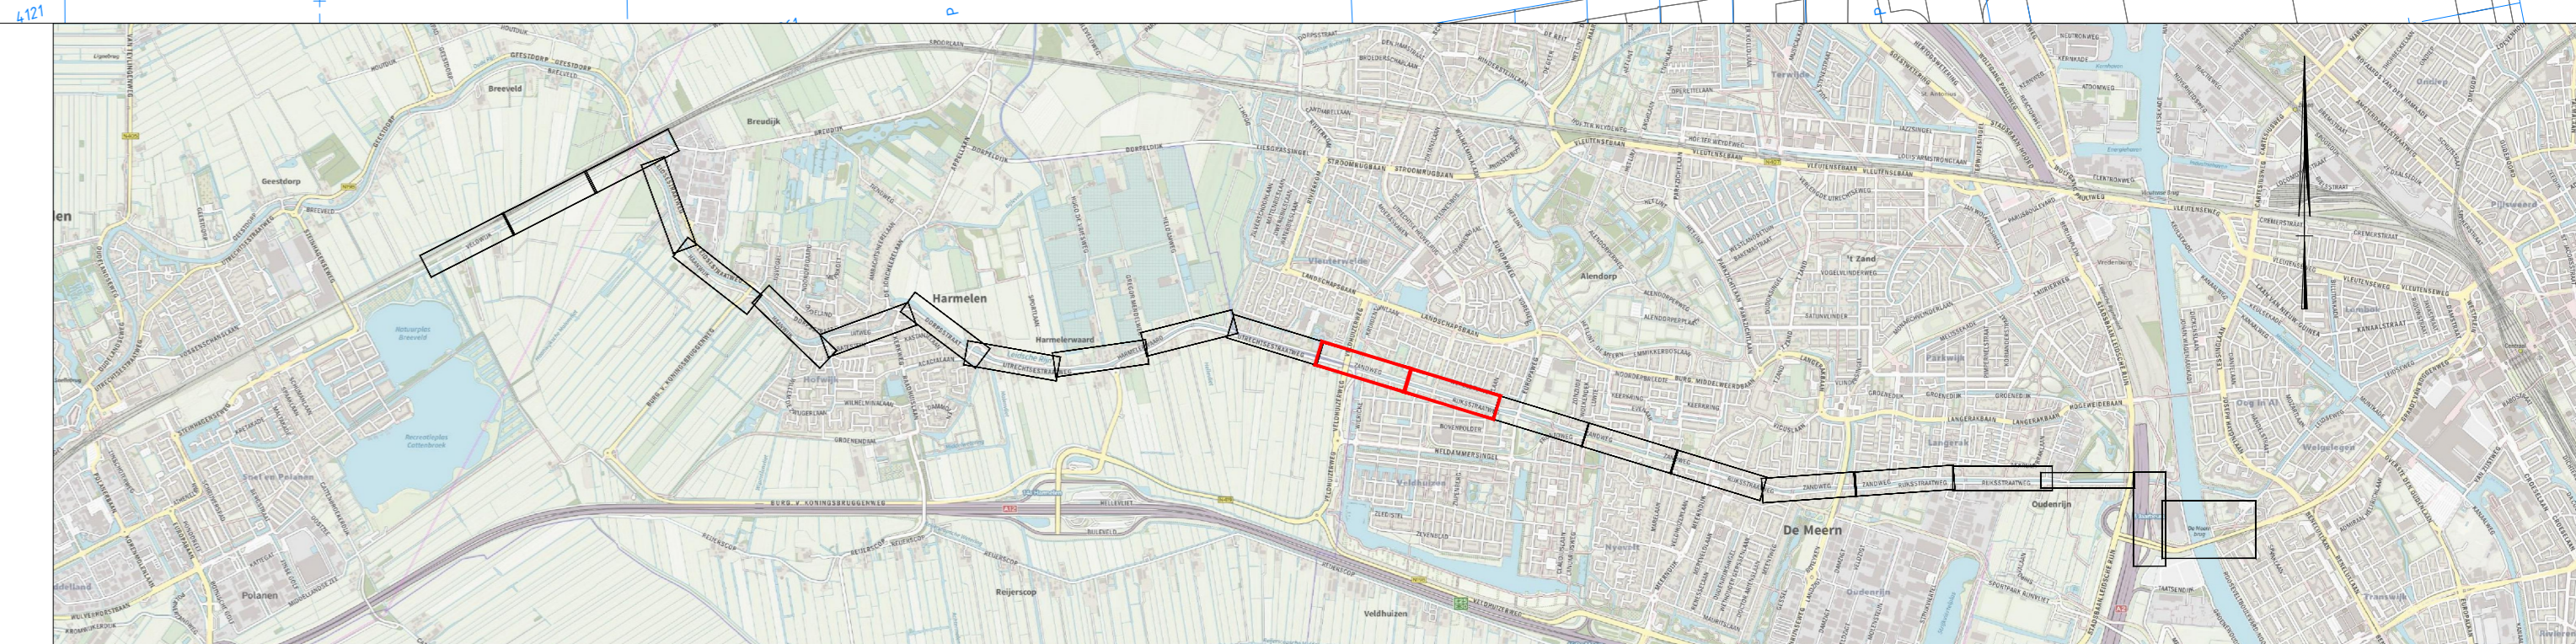

Fietsstraat  
wegvakken 8, 9, 13, 14, 16,  
18, 20, 22, 23, 25

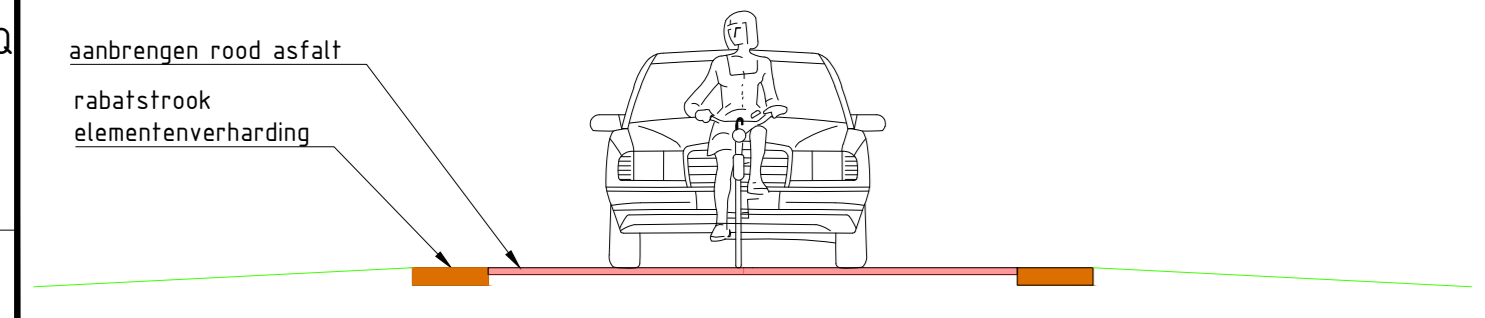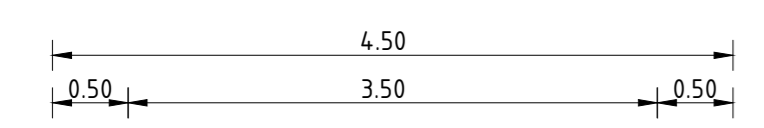

Maten in meters, tenzij anders aangegeven  
Materialen in millimeters  
Hoogtematen in meters t.o.v. N.A.P.

**DEFINITIEF**


Provincie Utrecht  
Project  
Snelfietsroute Provincie Utrecht  
Onderdeel  
VO Snelfietsroute Utrecht-Woerden

Plattegront	385146	Tekeningnummer	385146-W503-11-01-11	Revisie	B1	Datum van toelating	25-11-2020	Omschrijving	VO	Controllenummer	1149
Blz	11	Vol	17	Schaal	1:500	Formaat	A0 (841x1198)	Kamers	De Bilt	Get.	AGG
										Avl.	GK


www.sweco.nl  
© Sweco Nederland B.V. Alle rechten voorbehouden

**SWECO**

# Utrecht

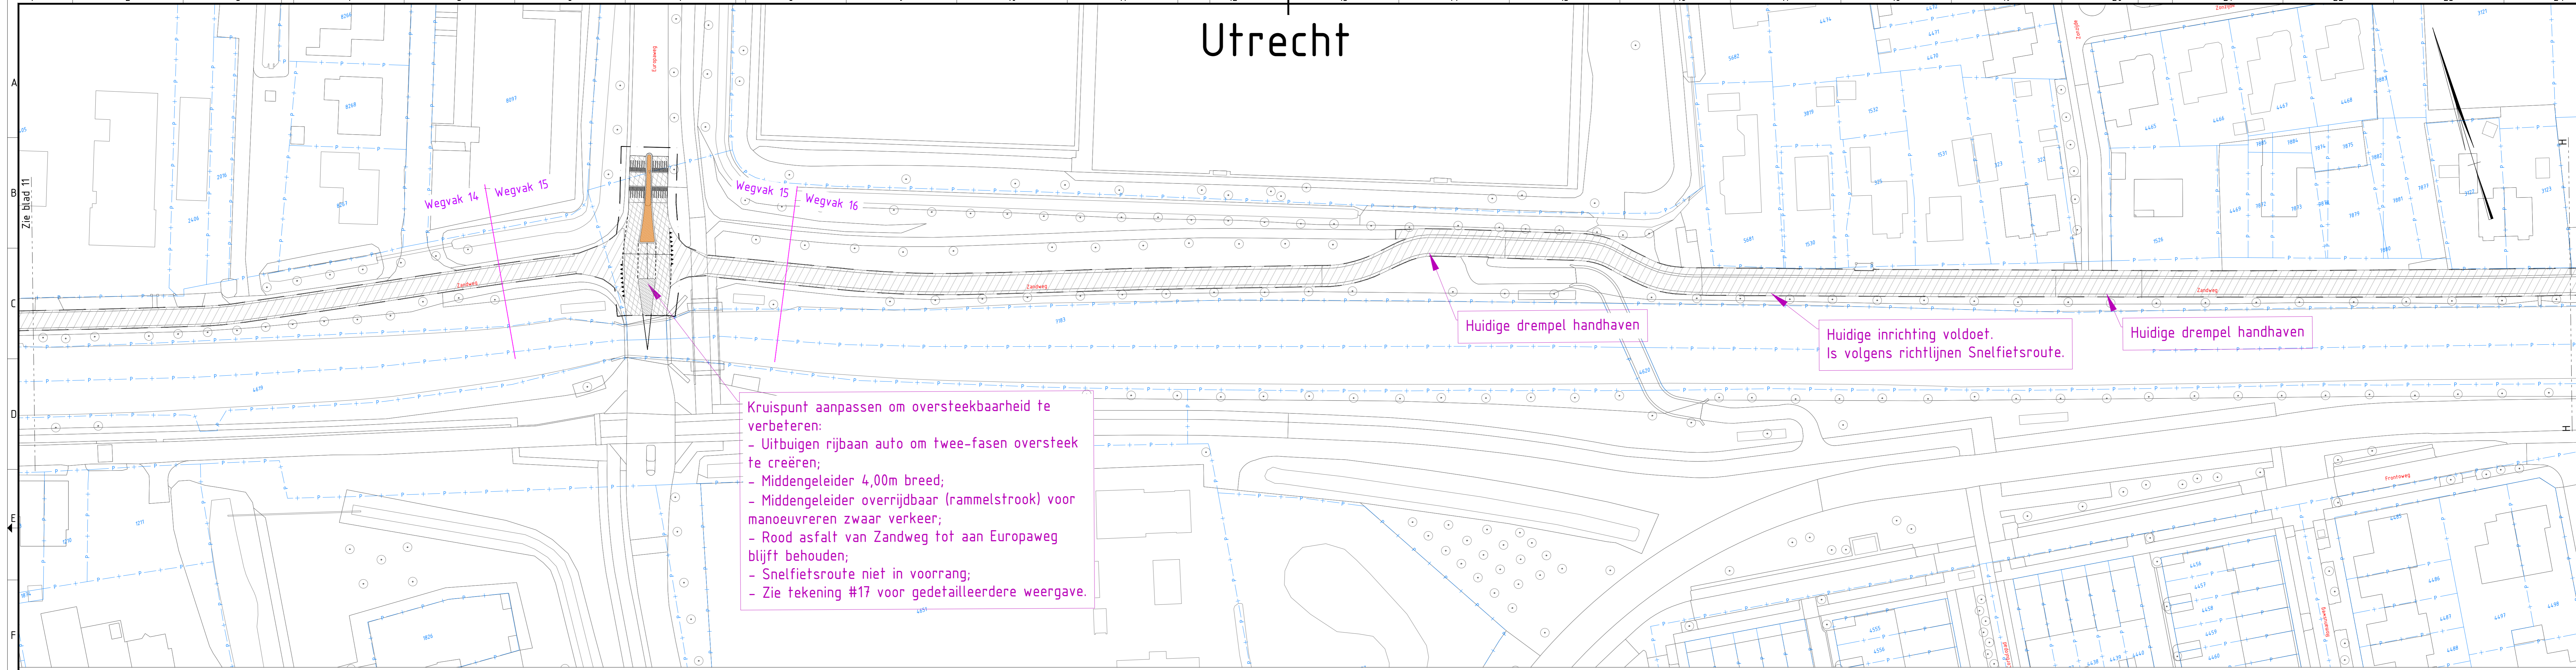


# Utrecht

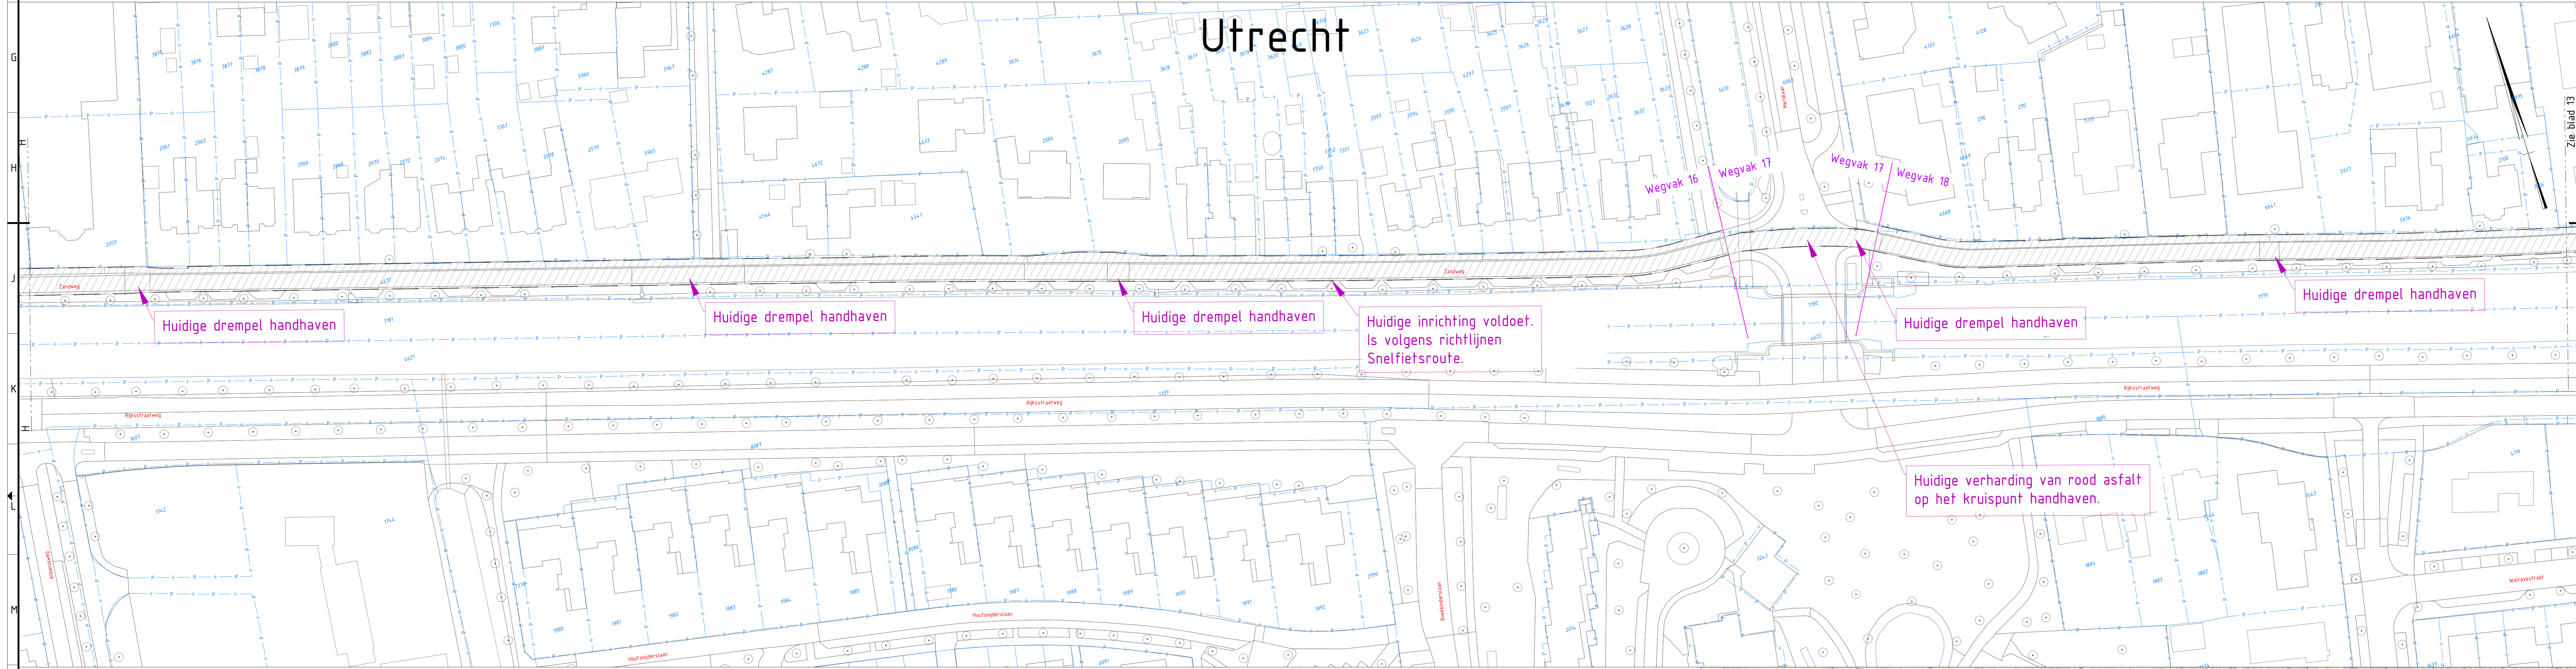


## Legenda

- Kantverharding
- Bestaande verharding
- Nieuwe asfaltverharding bibeko
- Nieuwe asfaltverharding bubeko
- Nieuwe betonverharding bubeko
- Nieuwe verharding tegels
- Nieuwe verharding elementen
- Nieuwe verharding rammelstrook
- Bermverharding
- Kantmarkering
- Afsluitpaal
- Projectgrens
- Gemeentegrens
- Kadastrale grens
- Nader uit te werken

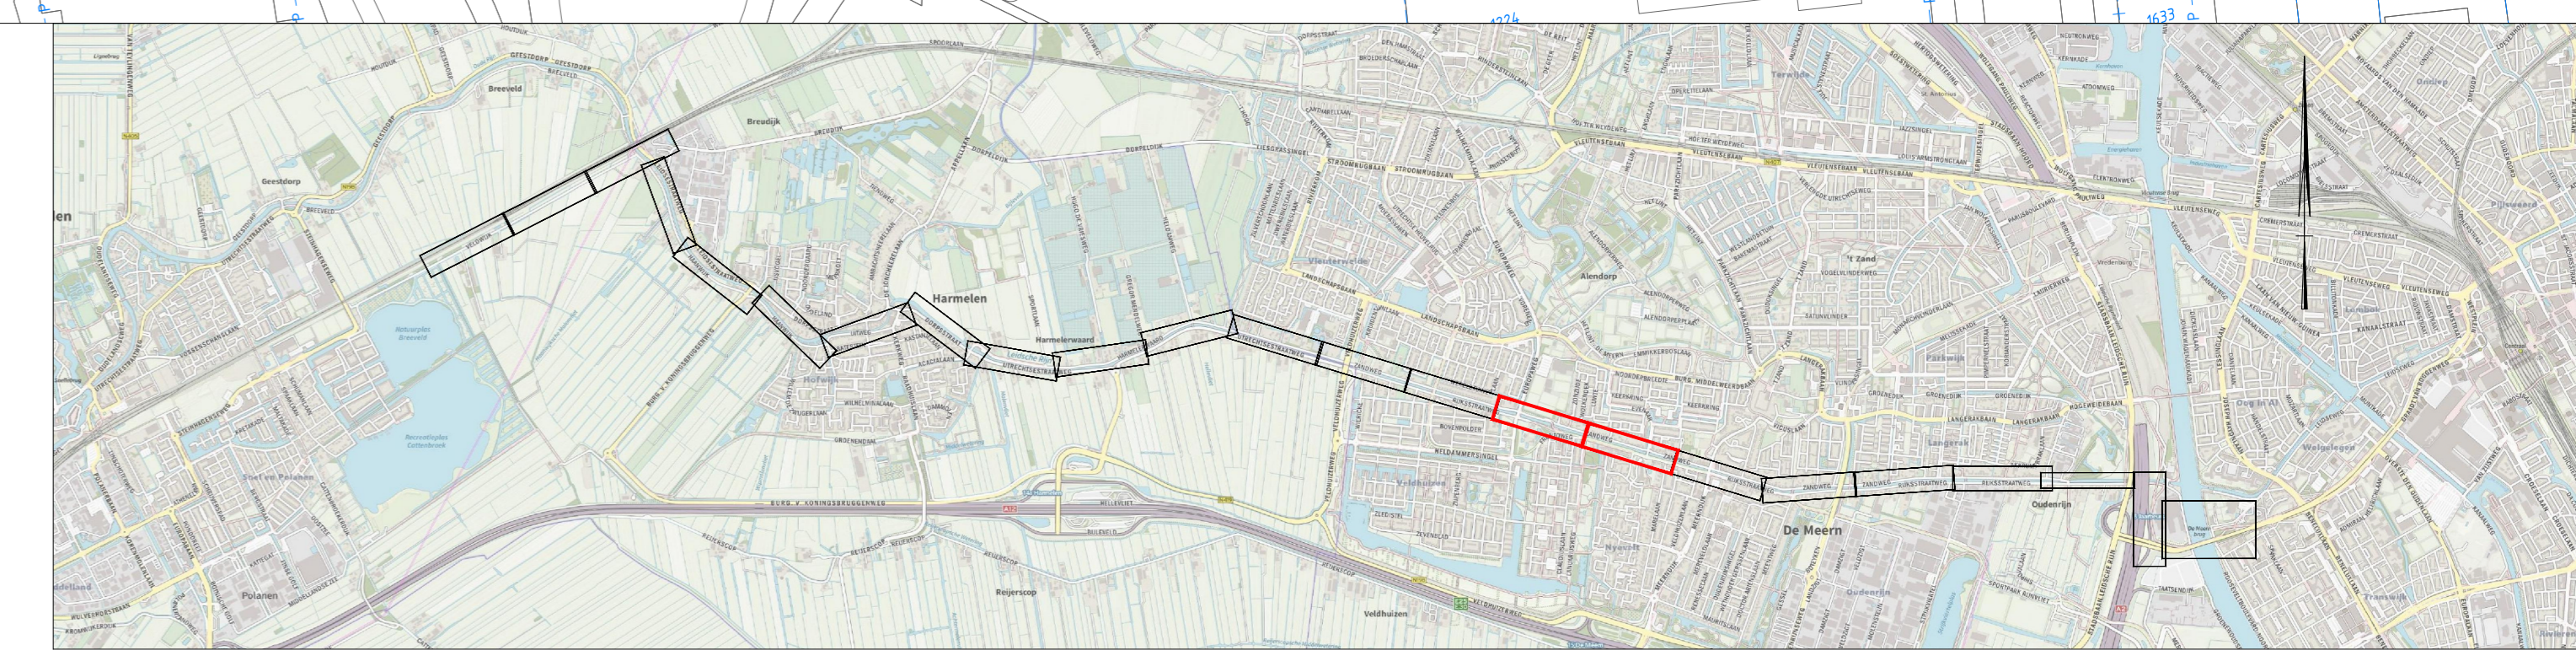

Fietsstraat  
wegvakken 8, 9, 13, 14, 16,  
18, 20, 22, 23, 25

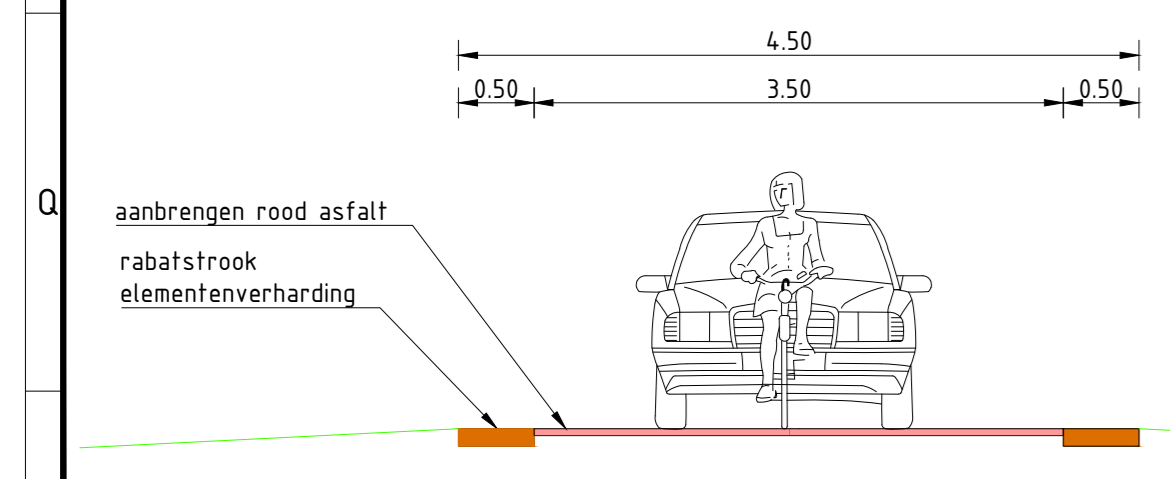

Maten in meters, tenzij anders aangegeven  
Materialen in millimeters  
Hoogtematen in meters i.o.v. N.A.P.

**DEFINITIEF**


Provincie Utrecht  
Snelheidsroute Provincie Utrecht

Projectnummer	385146	Tekeningnummer	385146-W503-11-01-12	Versie	B1	Datum van uitgave	25-11-2020	Ontwerpnummer	VO	Controlenummer	1149
Blz	12	Vol	17	Schaal	1:500	Formaat	A0 (841x1198)	Kamers	De Bilt	Gr	AGG
										AVe	GKr


www.sweco.nl  
© Sweco Nederland B.V. Alle rechten voorbehouden.

**SWECO**




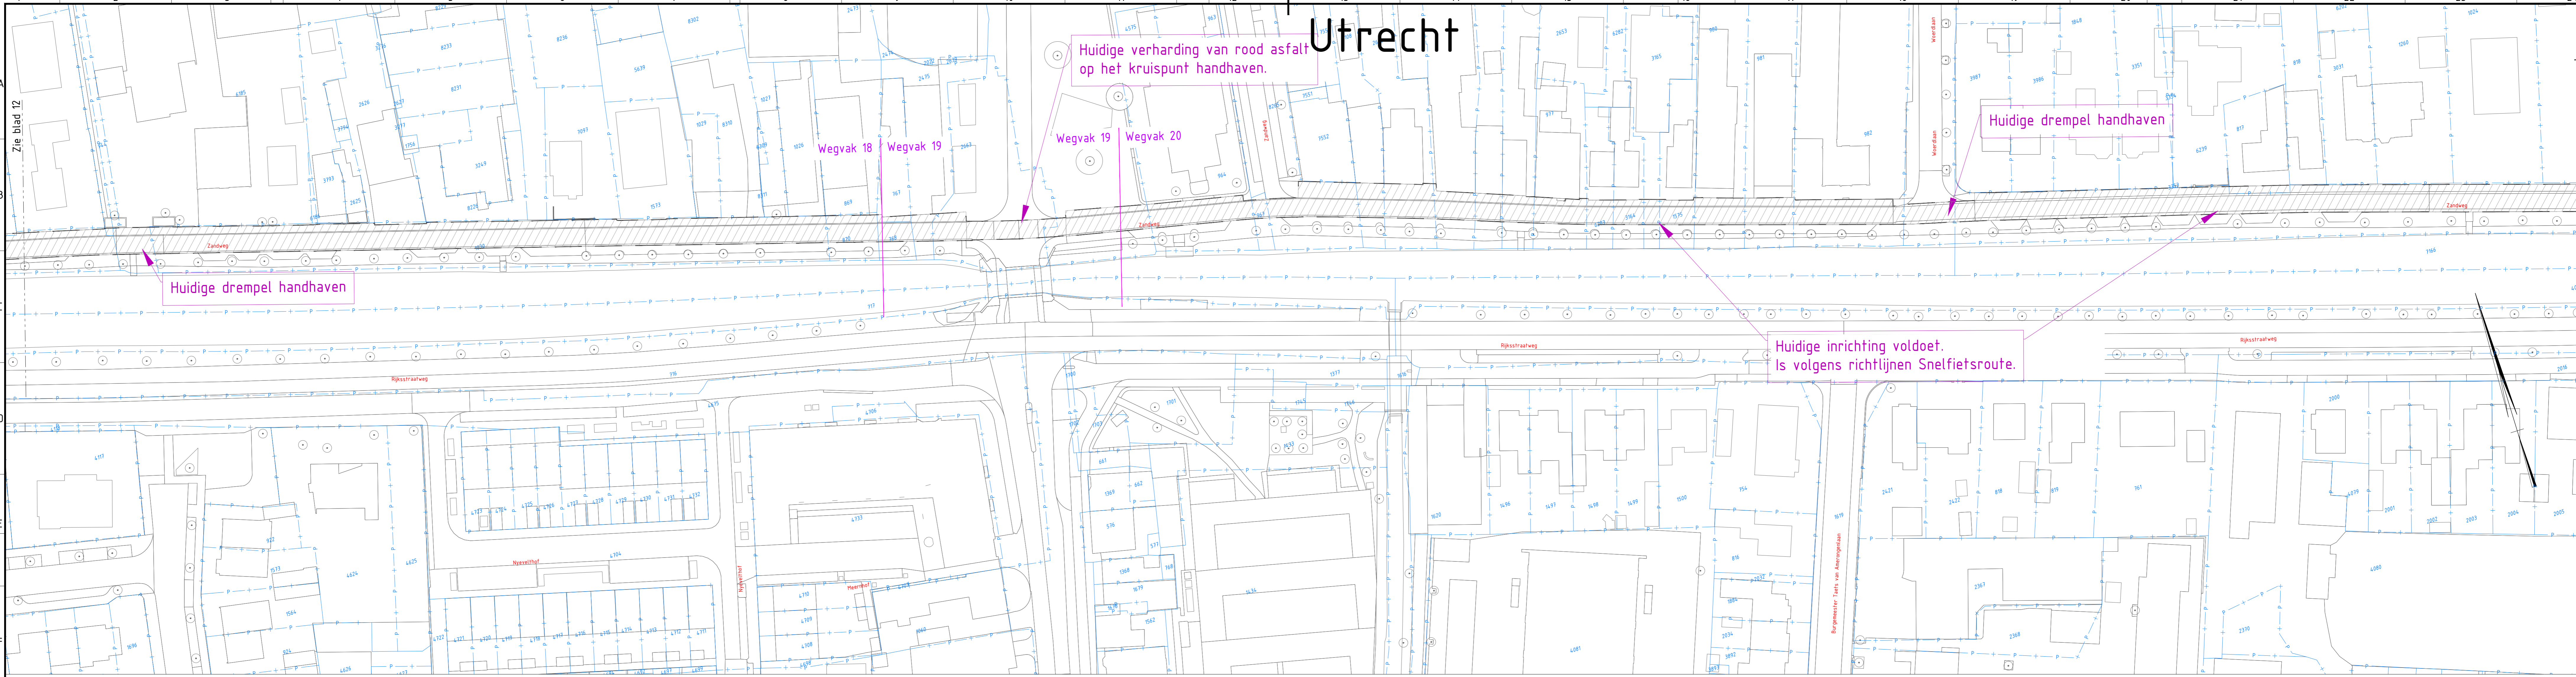



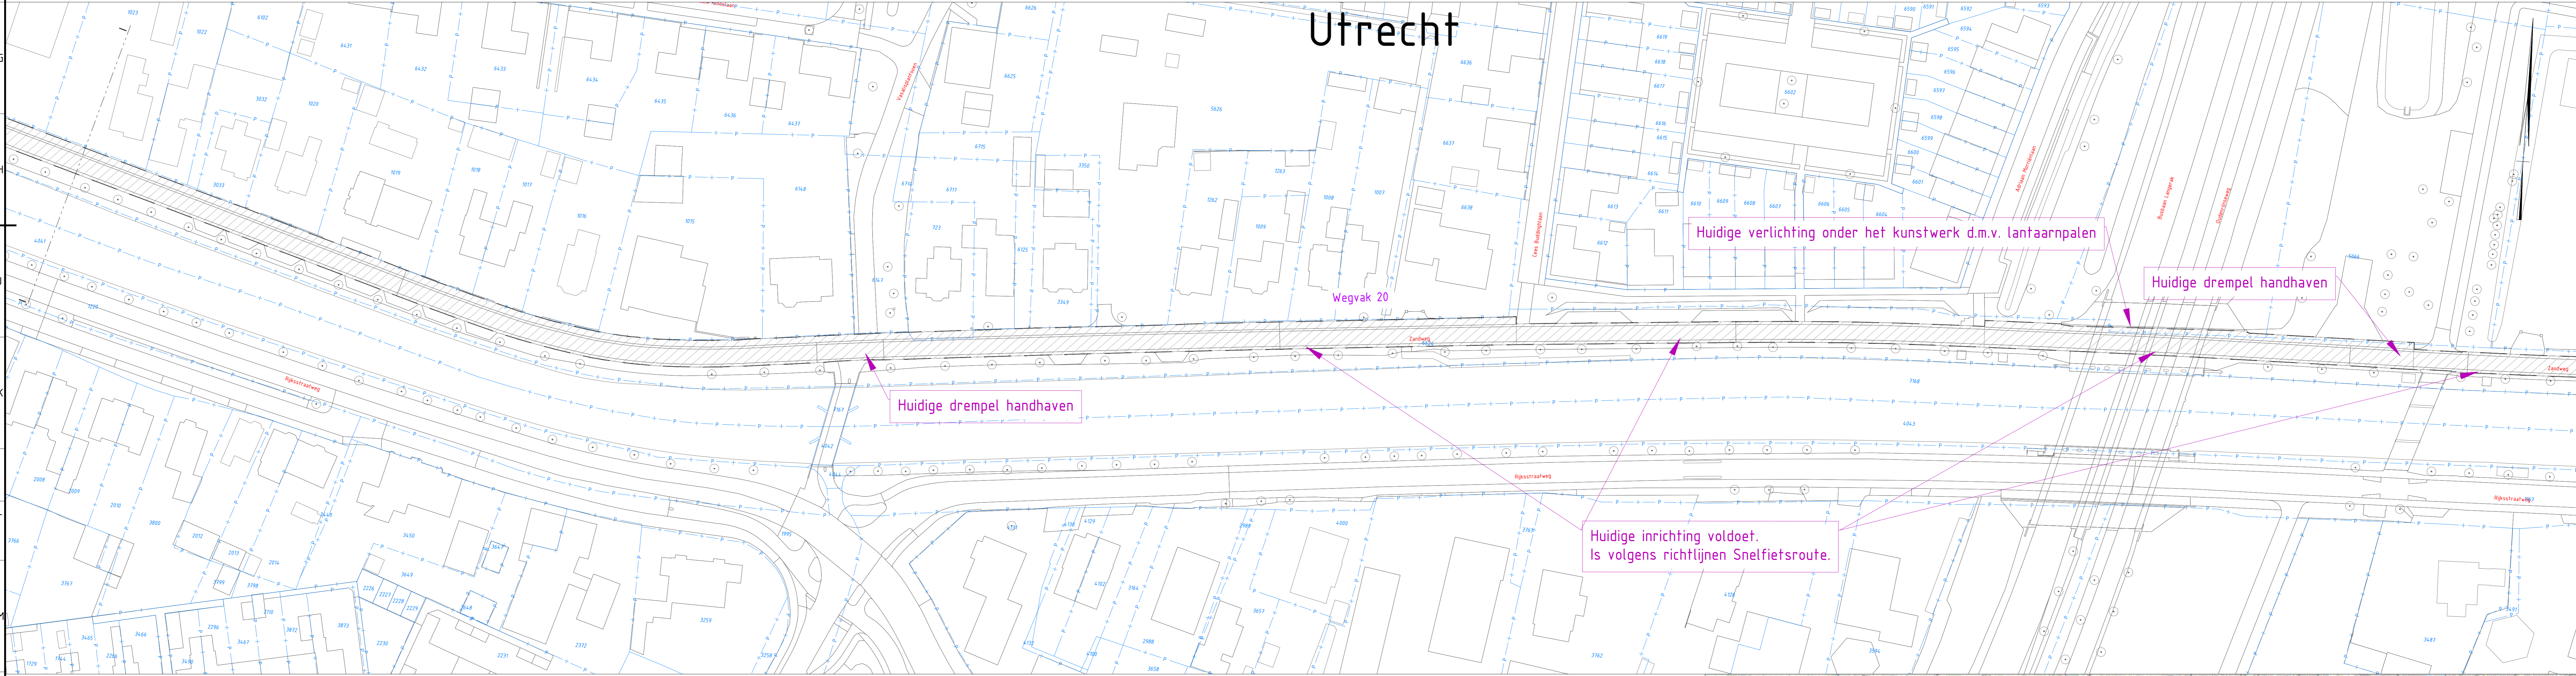


# Utrecht

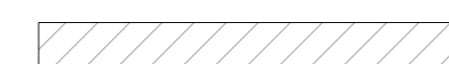


# Utrecht


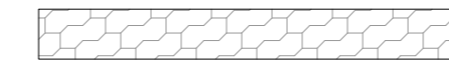


## Legenda

-  Kantverharding
-  Bestaande verharding
-  Nieuwe asfaltverharding bibeko
-  Nieuwe asfaltverharding bubeko
-  Nieuwe betonverharding bubeko
-  Nieuwe verharding tegels
-  Nieuwe verharding elementen
-  Nieuwe verharding rammelstrook
-  Bermverharding
-  Kantmarkering
-  Afsluitpaal
-  Projectgrens
-  Gemeentegrens
-  Kadastrale grens
-  Nader uit te werken

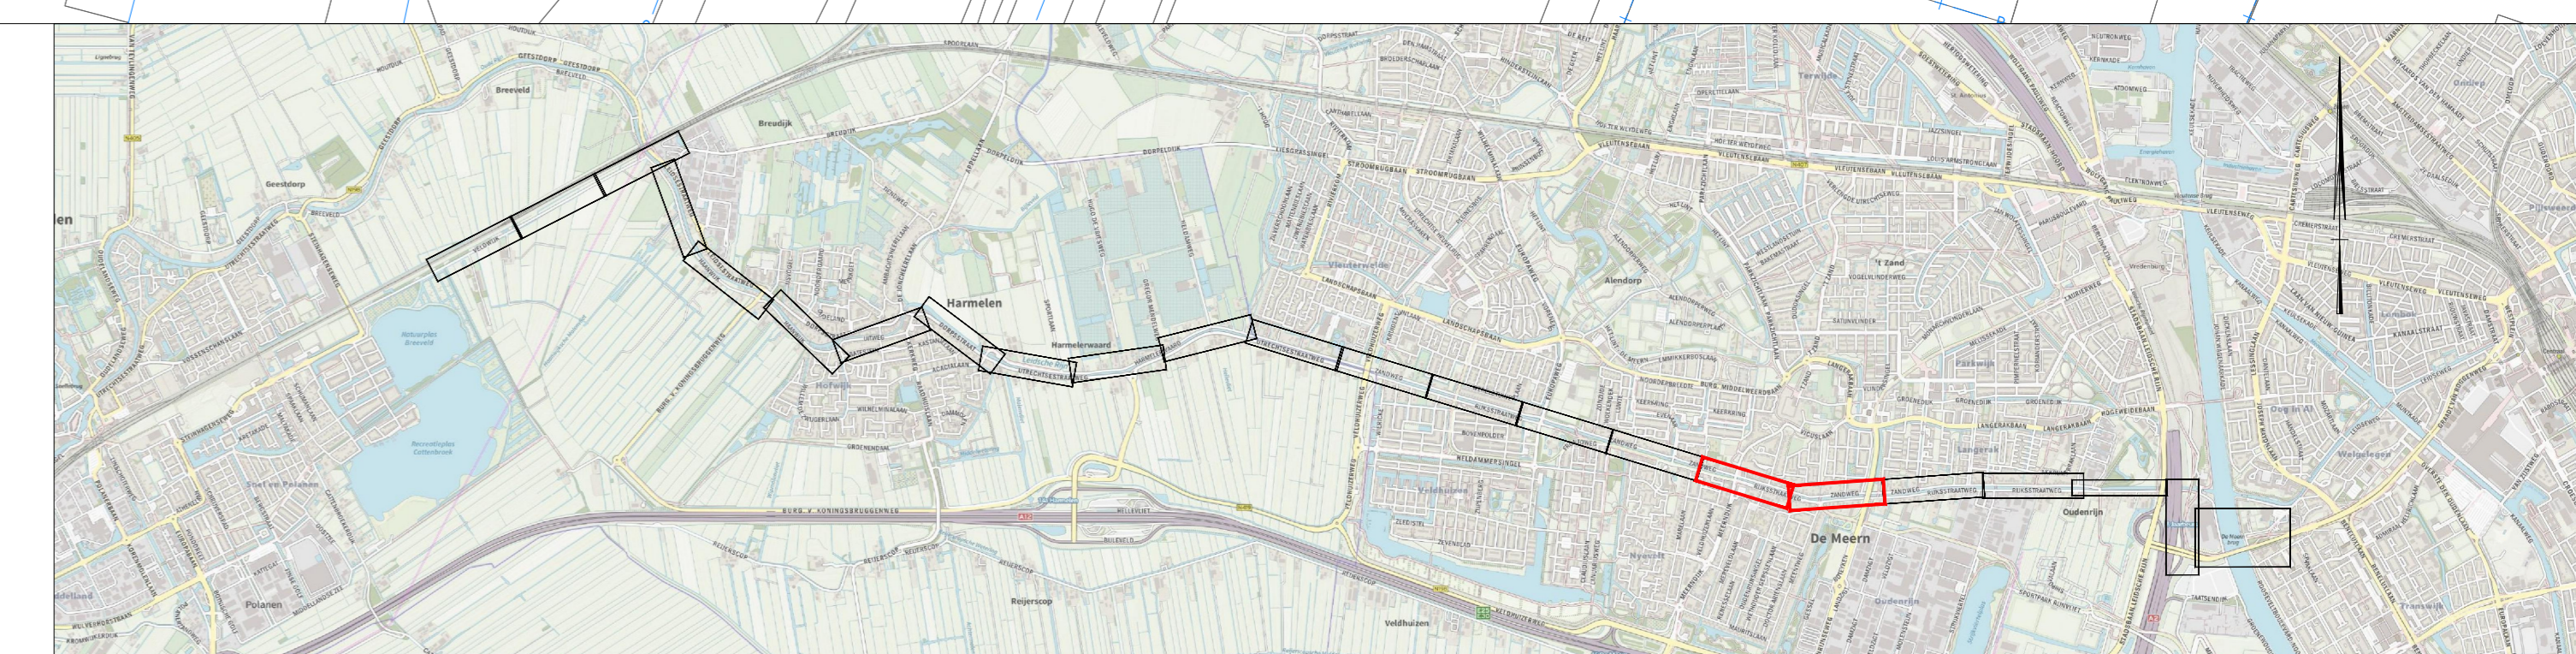

Fietsstraat  
wegvakken 8, 9, 13, 14, 16,  
18, 20, 22, 23, 25

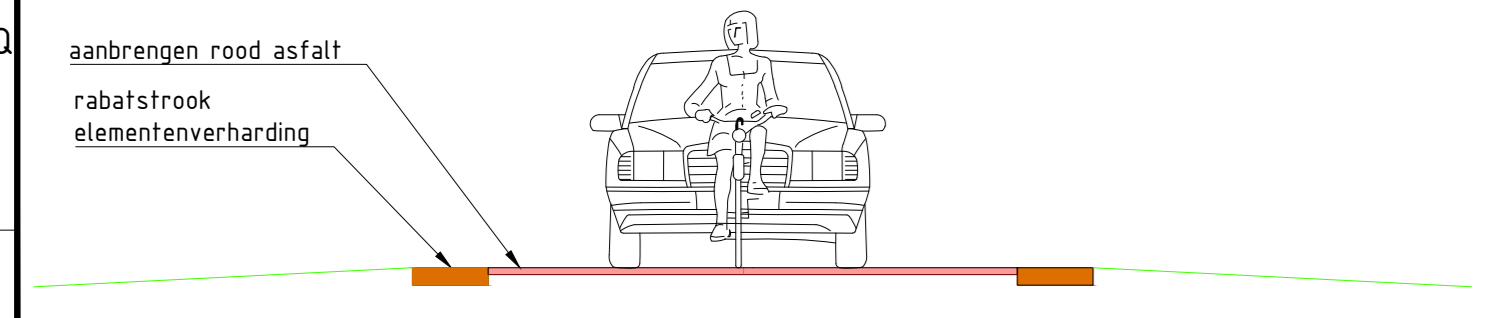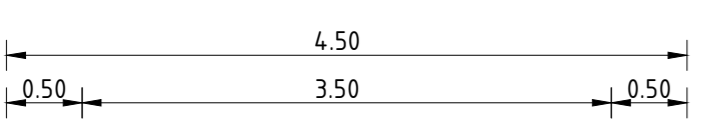

Maten in meters, tenzij anders aangegeven  
 Maten in millimeters  
 Hoogtematen in meters t.o.v. N.A.P.

**DEFINITIEF**


Provincie Utrecht  
 Project  
 Snel fietsroute Provincie Utrecht  
 Omschrijving  
 VO Snel fietsroute Utrecht-Woerden

Projectnummer	Tekeningsnummer	Blad	Datum van uitgave	Omschrijving	Controllenummer
385146	385146-W503-11-01-13	B1	25-11-2020	VO	1149
Blz	Vol	Schaal	Formaat	Kamers	Gr.
13	17	1:500	A0 (841x1198)	De Blt	AGG AVe GKr


www.siweco.nl  
 © Siweco Nederland B.V. Alle rechten voorbehouden

**SIWECO**

# Utrecht

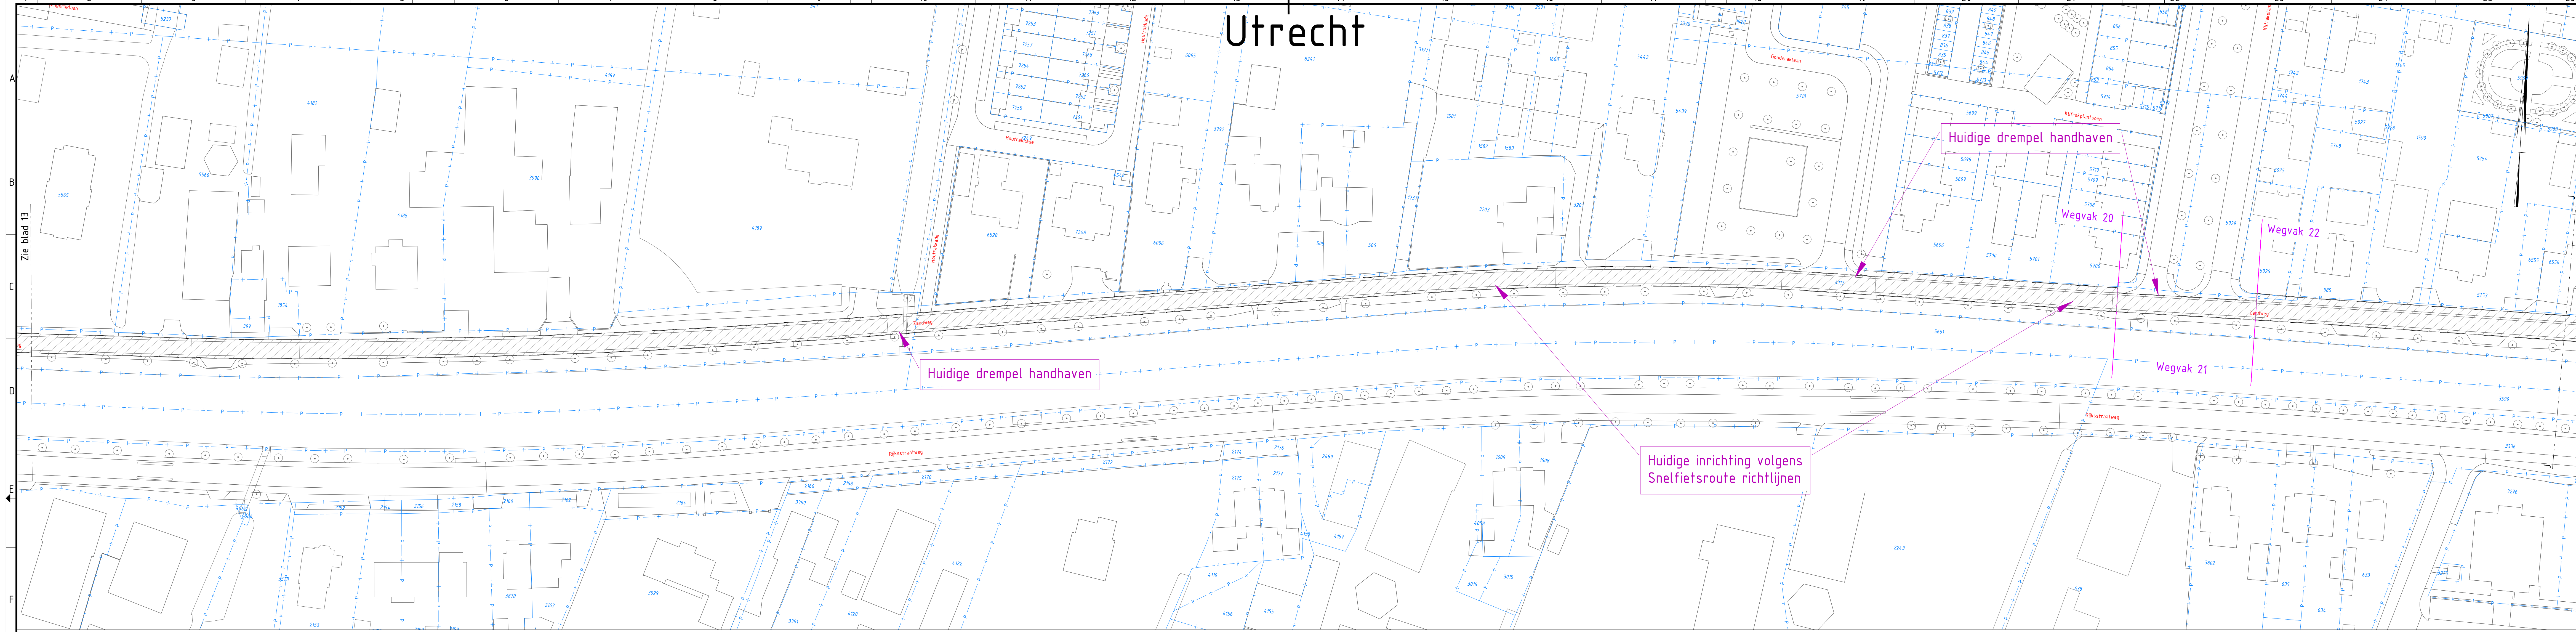


# Utrecht


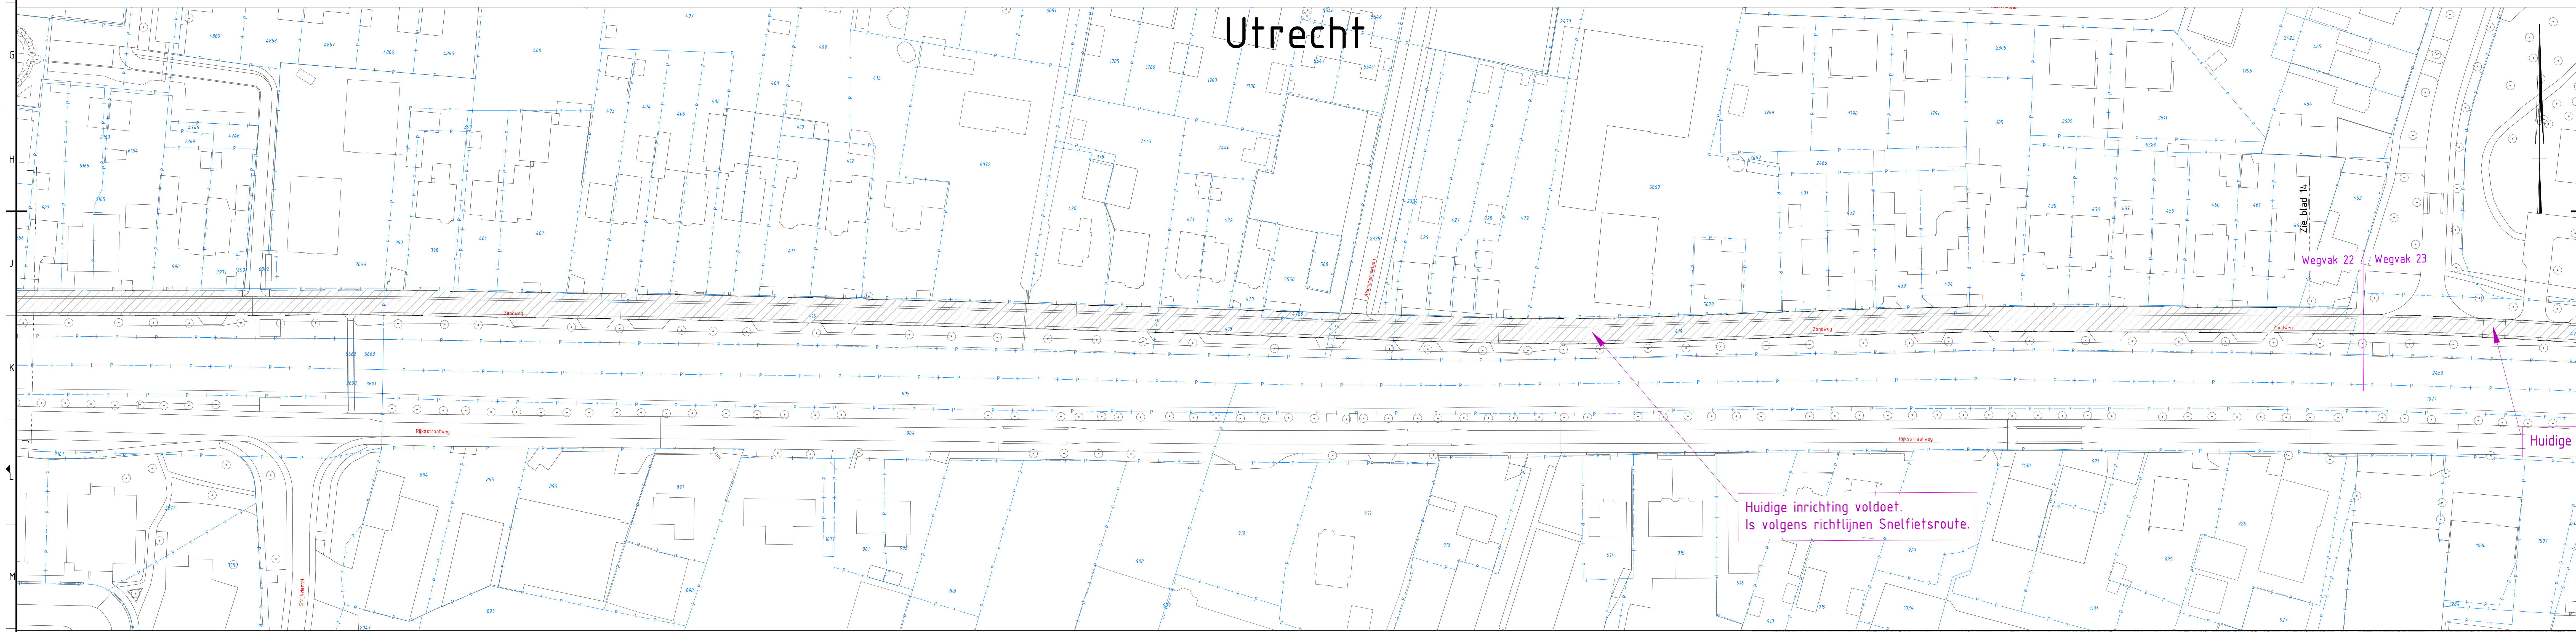


## Legenda

-  Kantverharding
-  Bestaande verharding
-  Nieuwe asfaltverharding bibeko
-  Nieuwe asfaltverharding bubeko
-  Nieuwe betonverharding bubeko
-  Nieuwe verharding tegels
-  Nieuwe verharding elementen
-  Nieuwe verharding rammelstrook
-  Bermverharding
-  Kantmarkering
-  Afsluitpaal
-  Projectgrens
-  Gemeentegrens
-  Kadastrale grens
-  Nader uit te werken

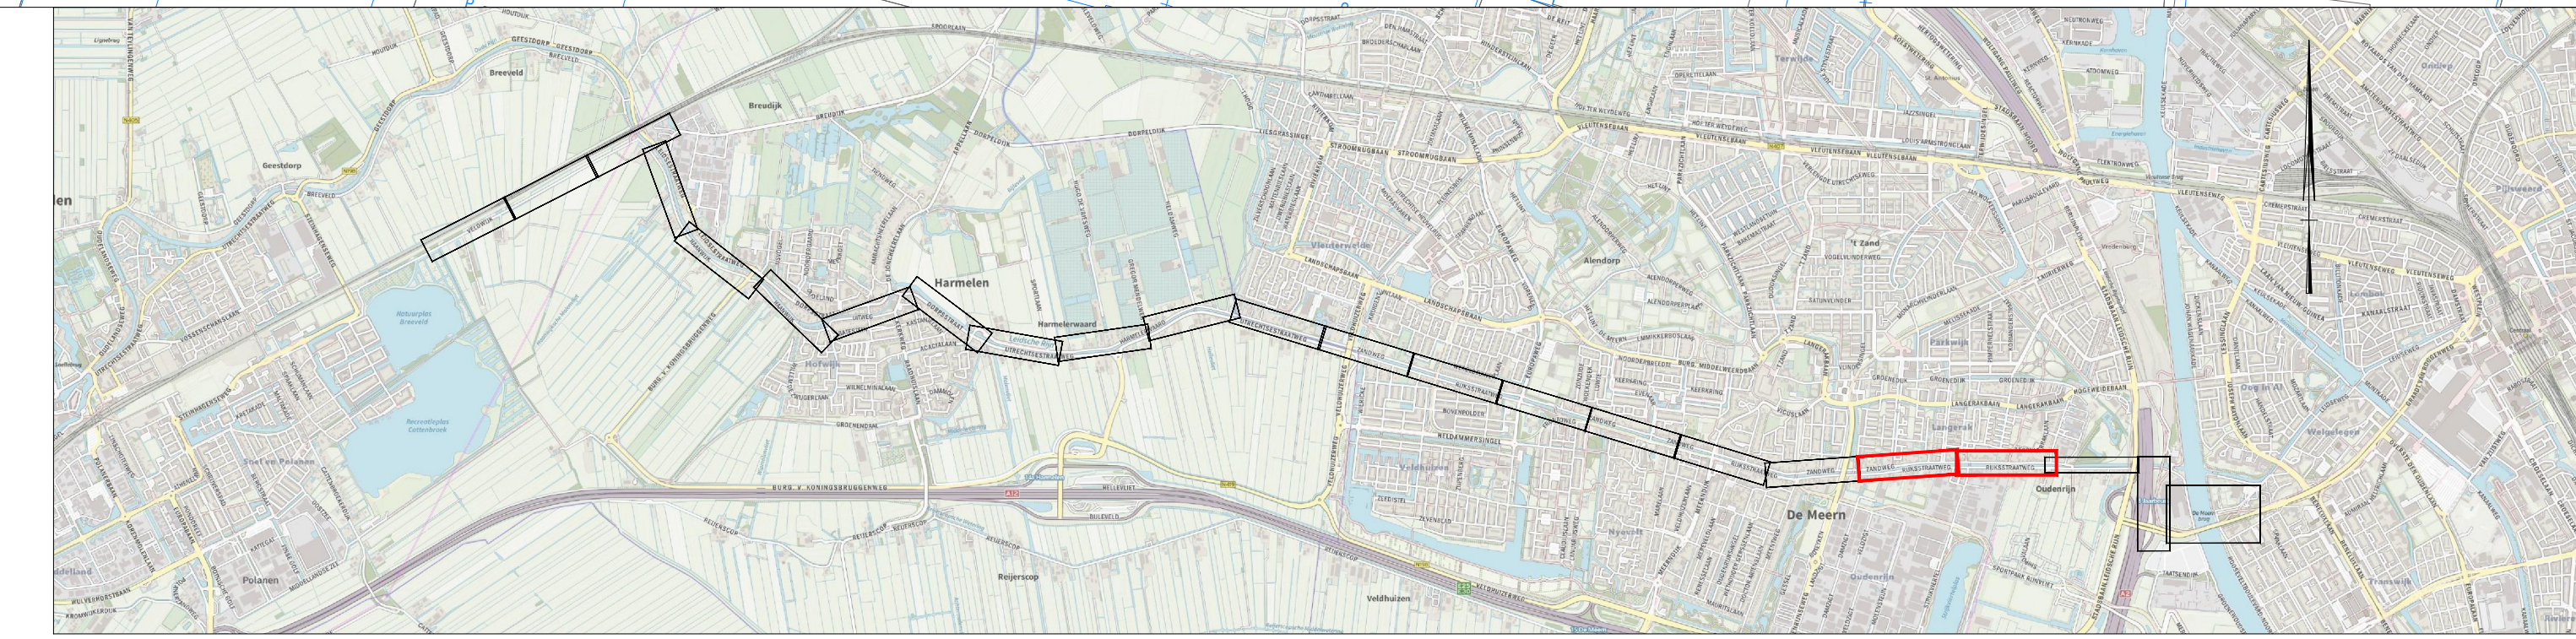

Fietsstraat  
wegvakken 8, 9, 13, 14, 16,  
18, 20, 22, 23, 25

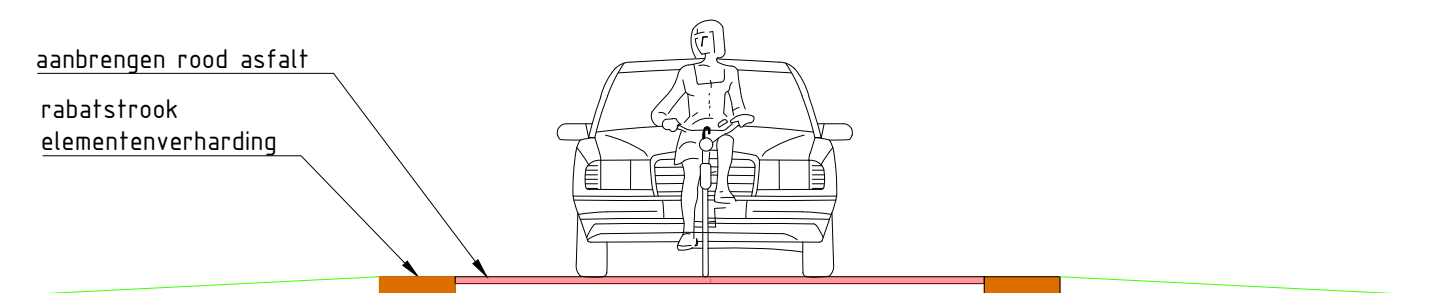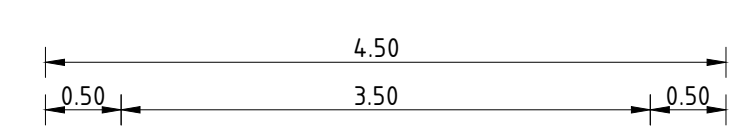

Maten in meters, tenzij anders aangegeven  
Hoogtematen in millimeters  
N.A.P.

DEFINITIEF

Provincie Utrecht  
Snelfietsroute Provincie Utrecht  
VO Snelfietsroute Utrecht-Woerden


Projectnummer	Overeenkomst	Uitsluiting	Uitsluiting	Overeenkomst	Overeenkomst
365146	365146-W503-11-01-14	B1	25-11-2020	VO	1149
Rij	Van	Schaal	Formaat	Kaart	Deel
14	17	1:500	A0,6 (841x1260)	De Bilt	AdG Alve GR

0 25 50 75 100 m



www.sweco.nl  
© Sweco Nederland B.V. Alle rechten voorbehouden

SWECO

# Utrecht

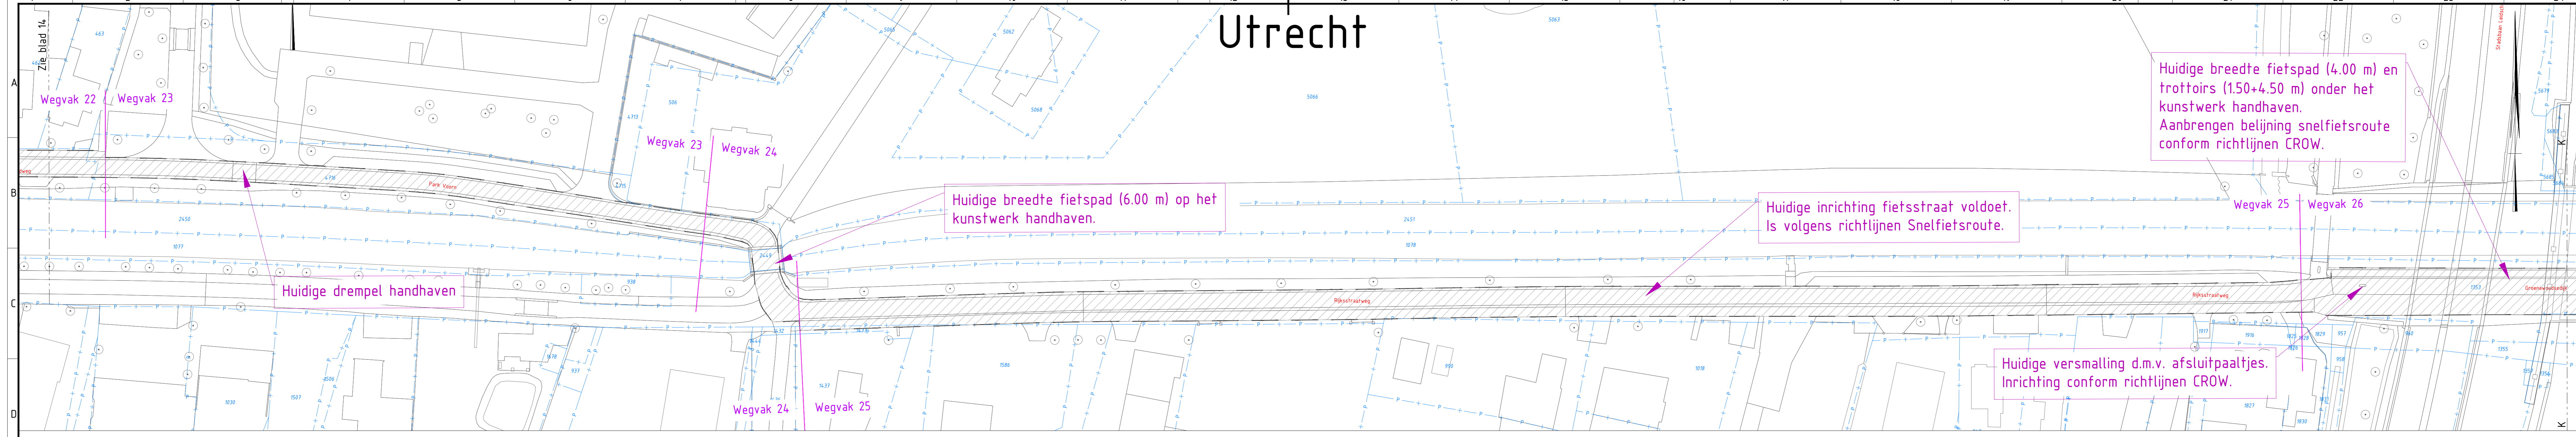


# Utrecht

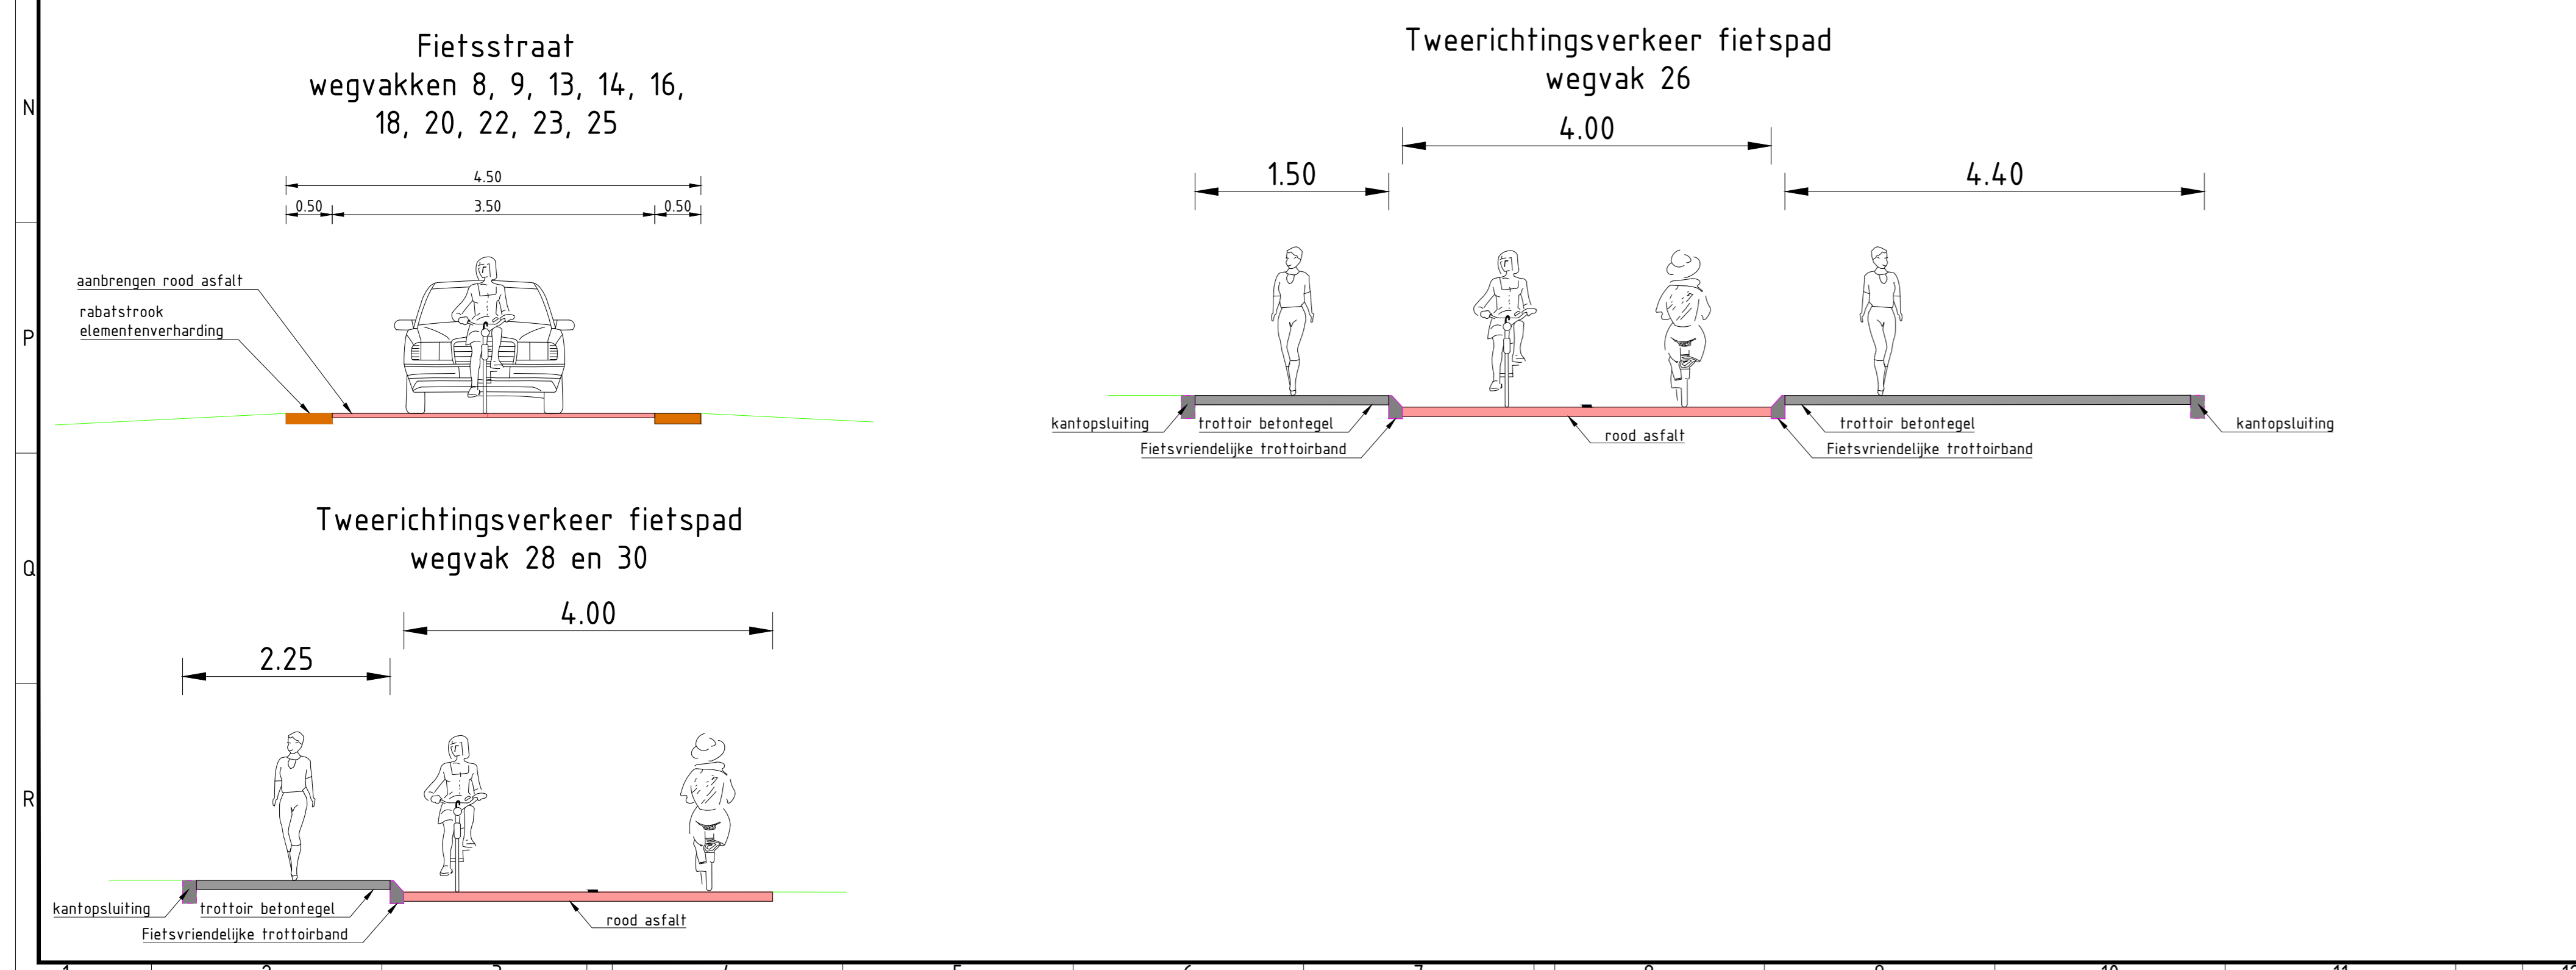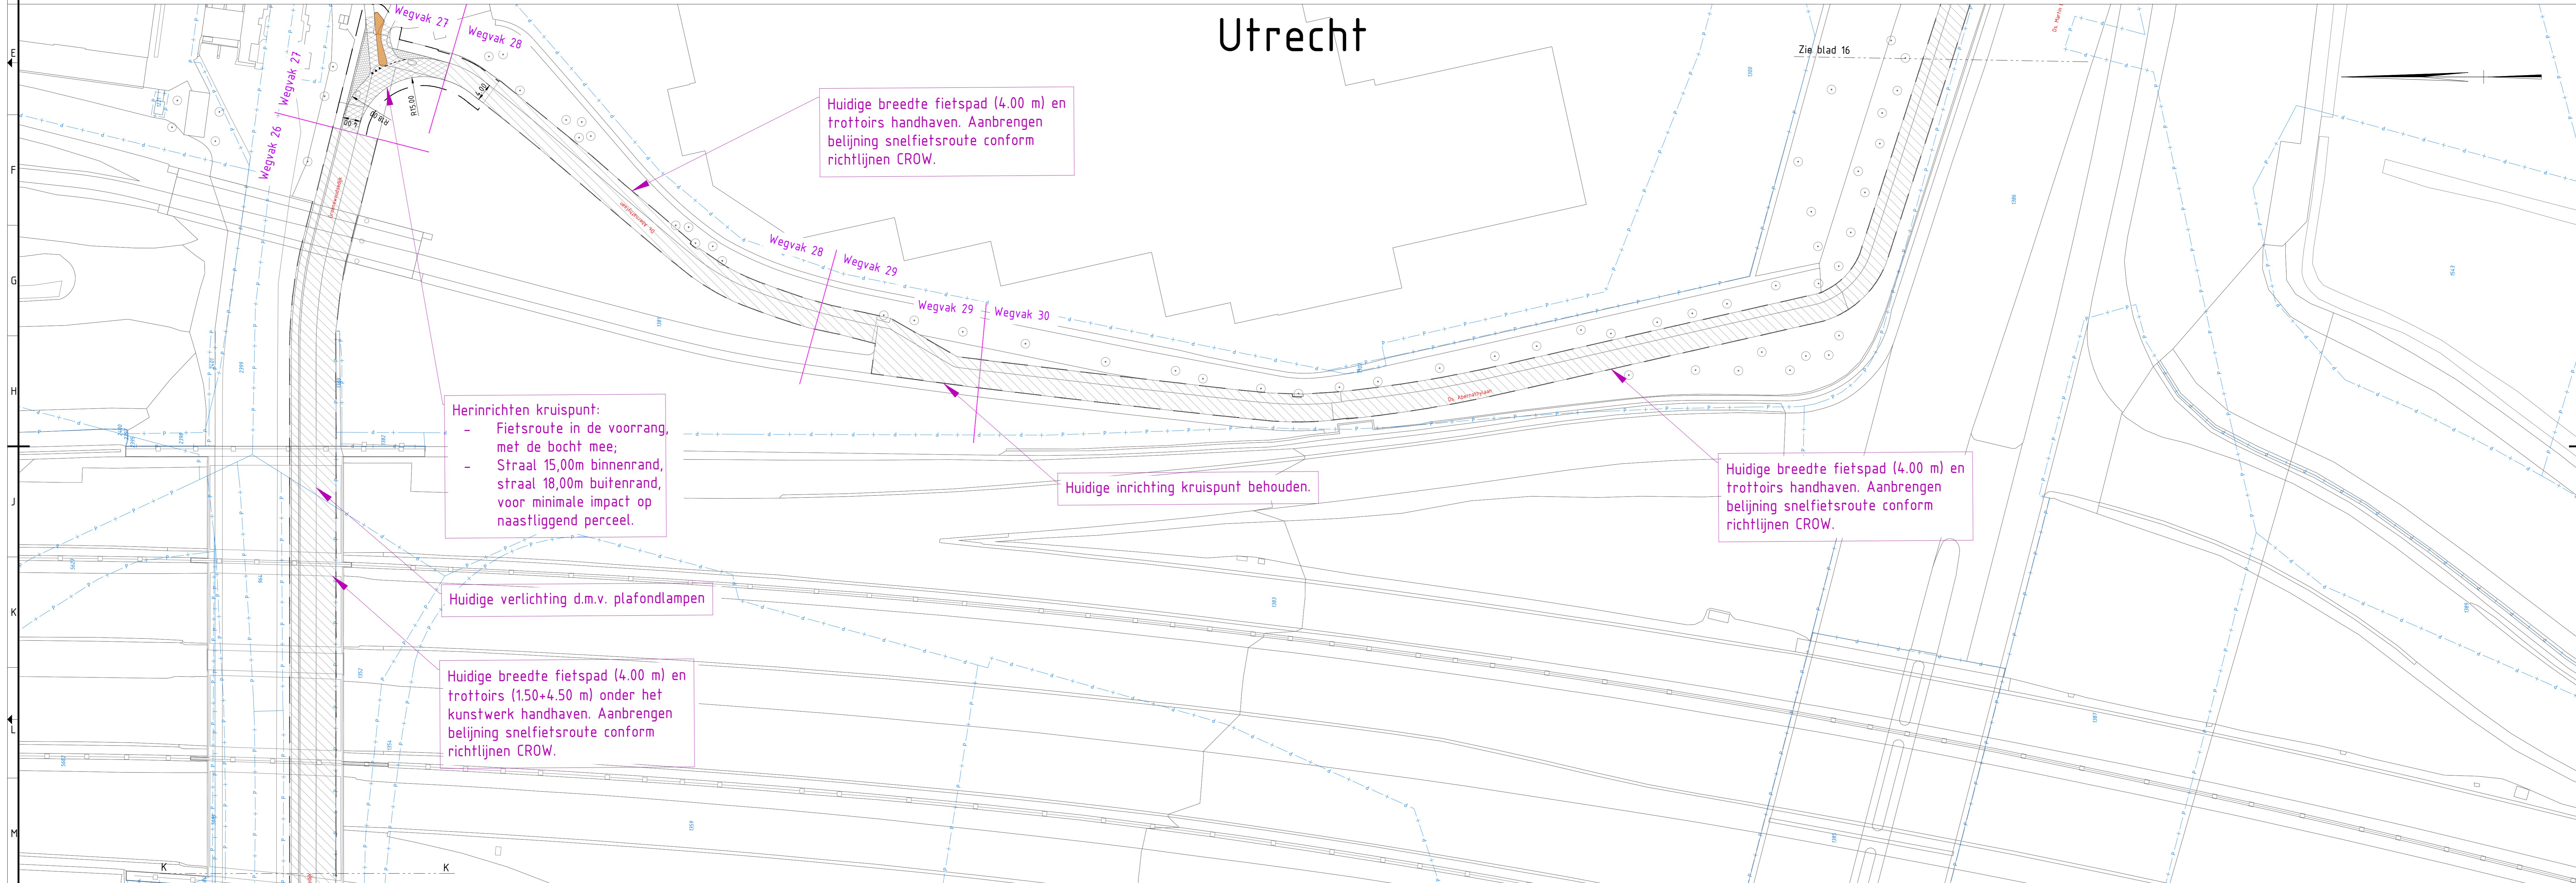

## Legenda

- Kantverharding
- Bestaande verharding
- Nieuwe asfaltverharding bibeko
- Nieuwe asfaltverharding bubeko
- Nieuwe betonverharding bubeko
- Nieuwe verharding tegels
- Nieuwe verharding elementen
- Nieuwe verharding rammelstrook
- Bermverharding
- Kantmarkering
- Afsluitpaal
- Projectgrens
- Gemeentegrens
- Kadastrale grens
- Nader uit te werken

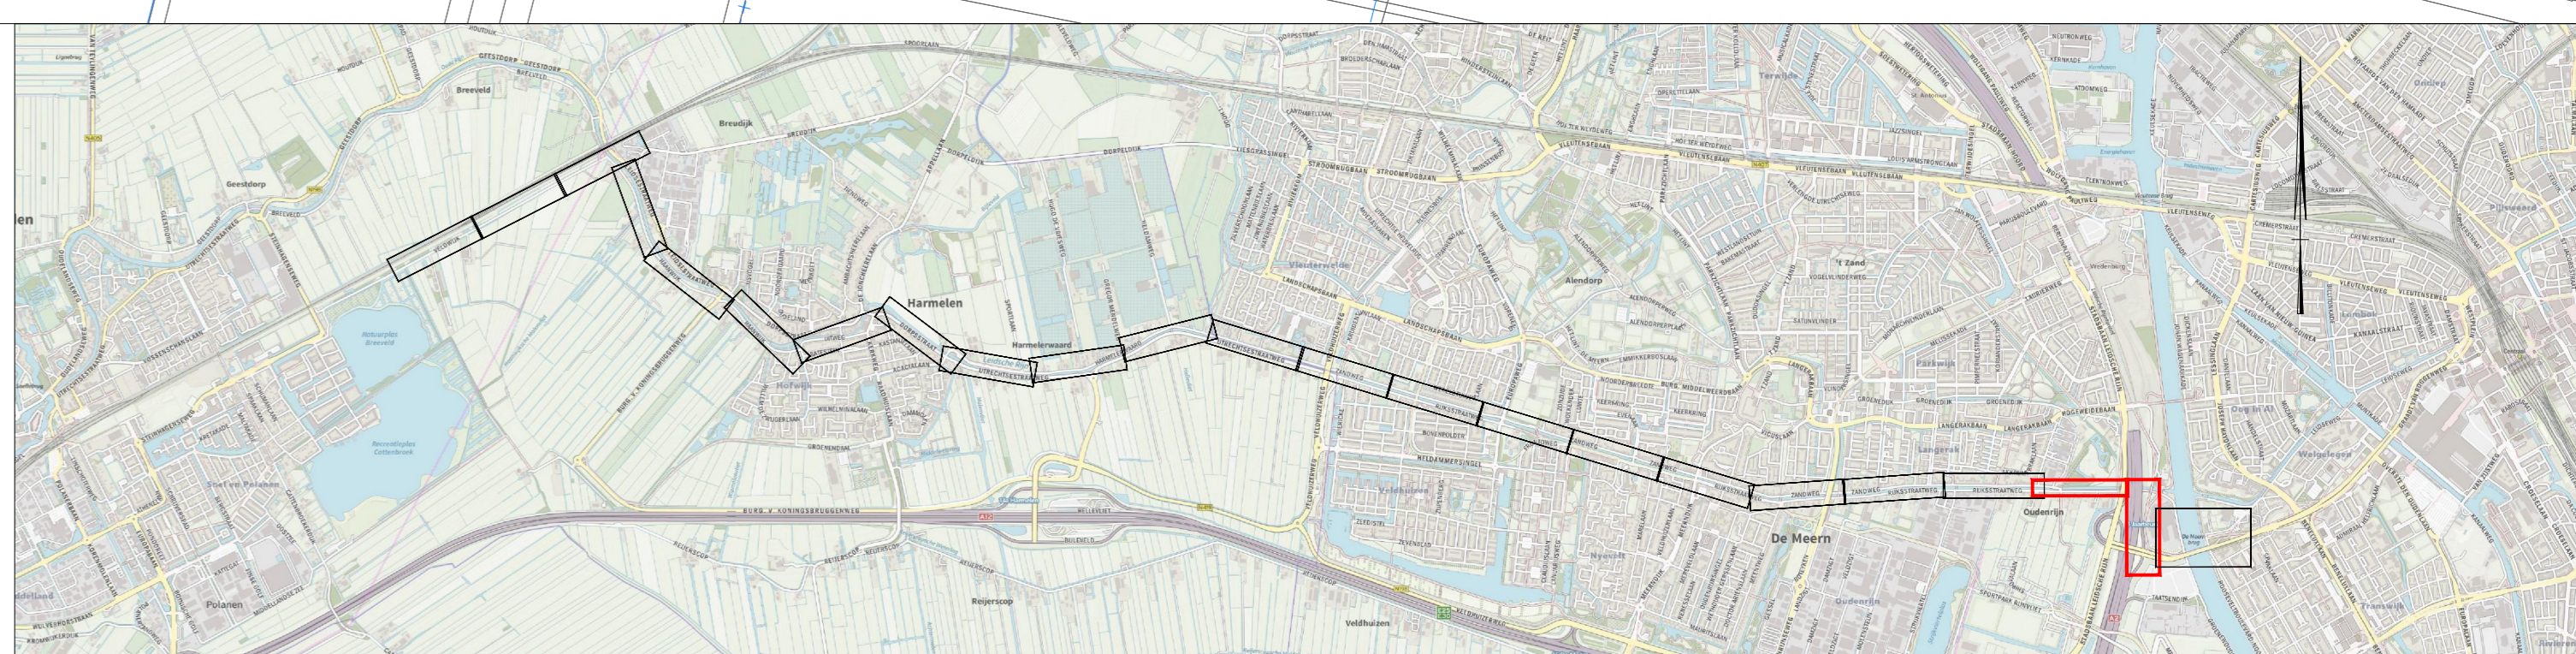

Maten in meters, tenzij anders aangegeven  
Materialen in millimeters  
Hoogtematen in meters t.o.v. N.A.P.

**DEFINITIEF**


Provincie Utrecht  
Project  
Snelfietsroute Provincie Utrecht  
Onderdeel  
VO Snelfietsroute Utrecht-Woerden

Projectnummer	Tekeningsnummer	Werk	Datum van toelating	Omschrijving	Contractnummer
385146	385146-W503-11-01-15	B1	25-11-2020	VO	1149
Blz	Vol	Schaal	Formaat	Kamers	Get.
15	17	1:500	A0 (841x1198)	De Blt	AGG AVe GKr

www.ssweco.nl  
© Sweco Nederland B.V. Alle rechten voorbehouden


**SWECO**

# Utrecht

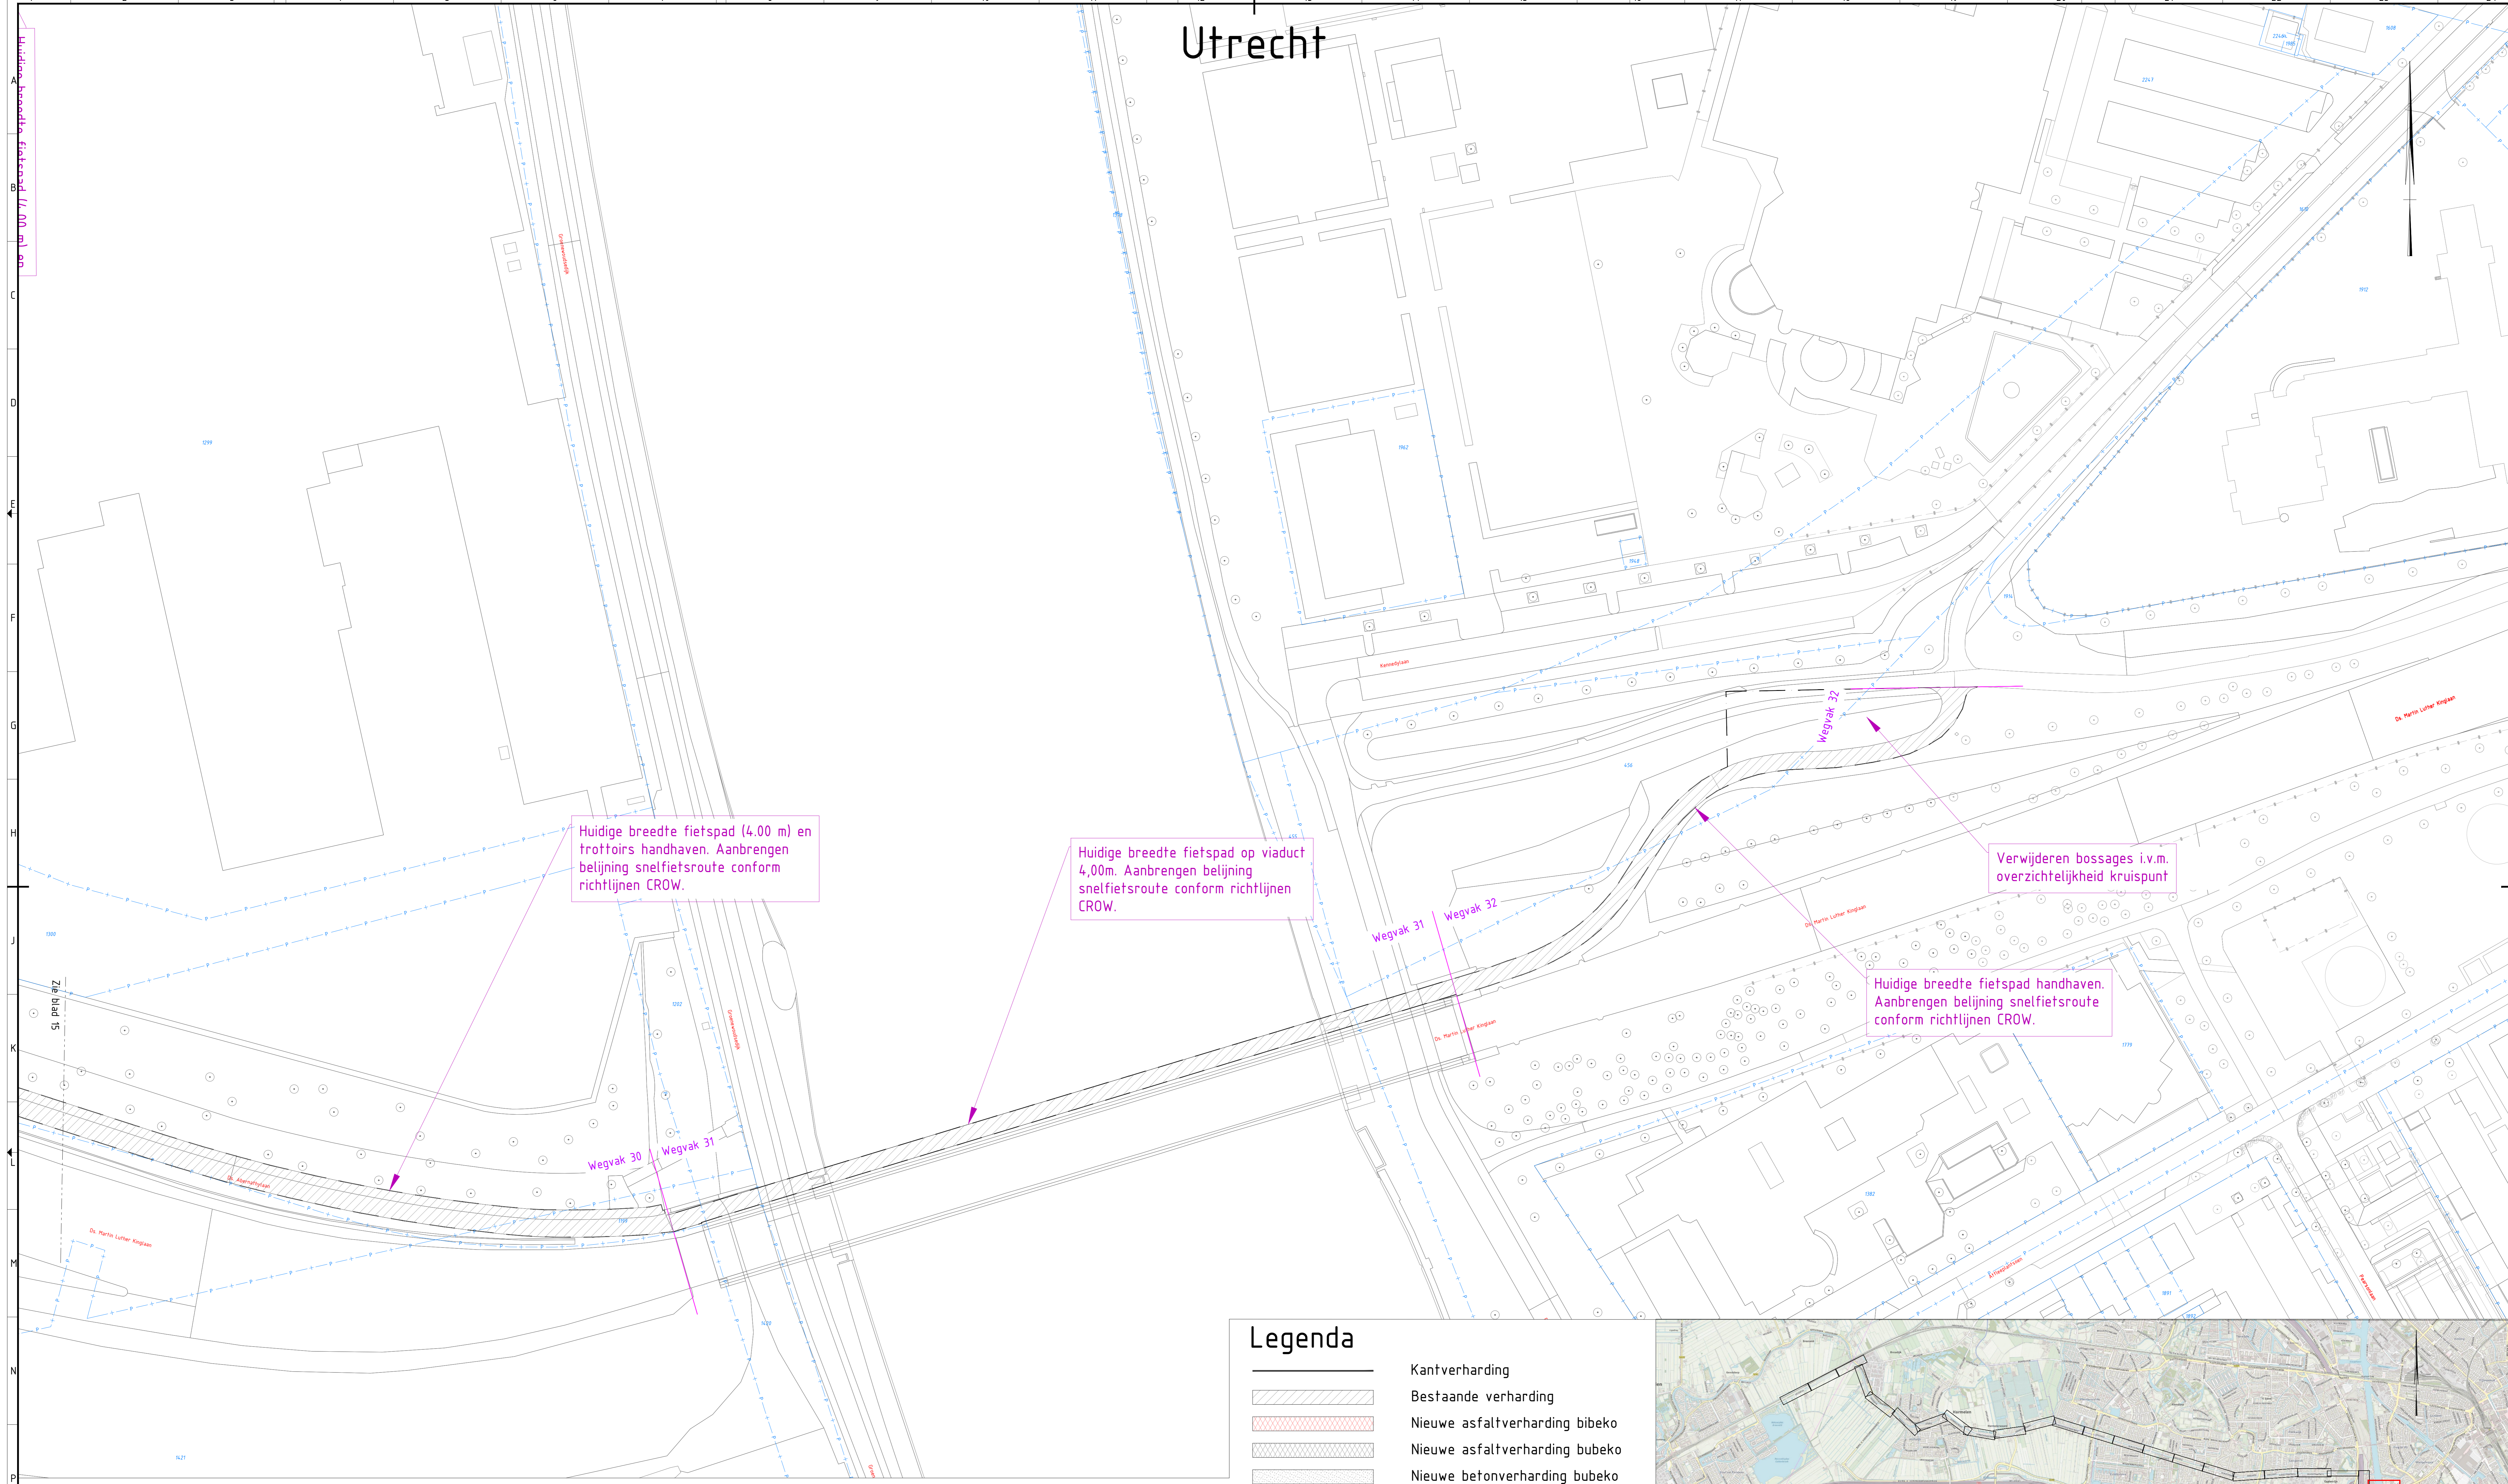


## Legenda


- Kantverharding
- Bestaande verharding
- Nieuwe asfaltverharding bibeko
- Nieuwe asfaltverharding bubeko
- Nieuwe betonverharding bubeko
- Nieuwe verharding tegels
- Nieuwe verharding elementen
- Nieuwe verharding rammelstrook
- Bermverharding
- Kantmarkering
- Afsluitpaal
- Projectgrens
- Gemeentegrens
- Kadastrale grens
- Nader uit te werken

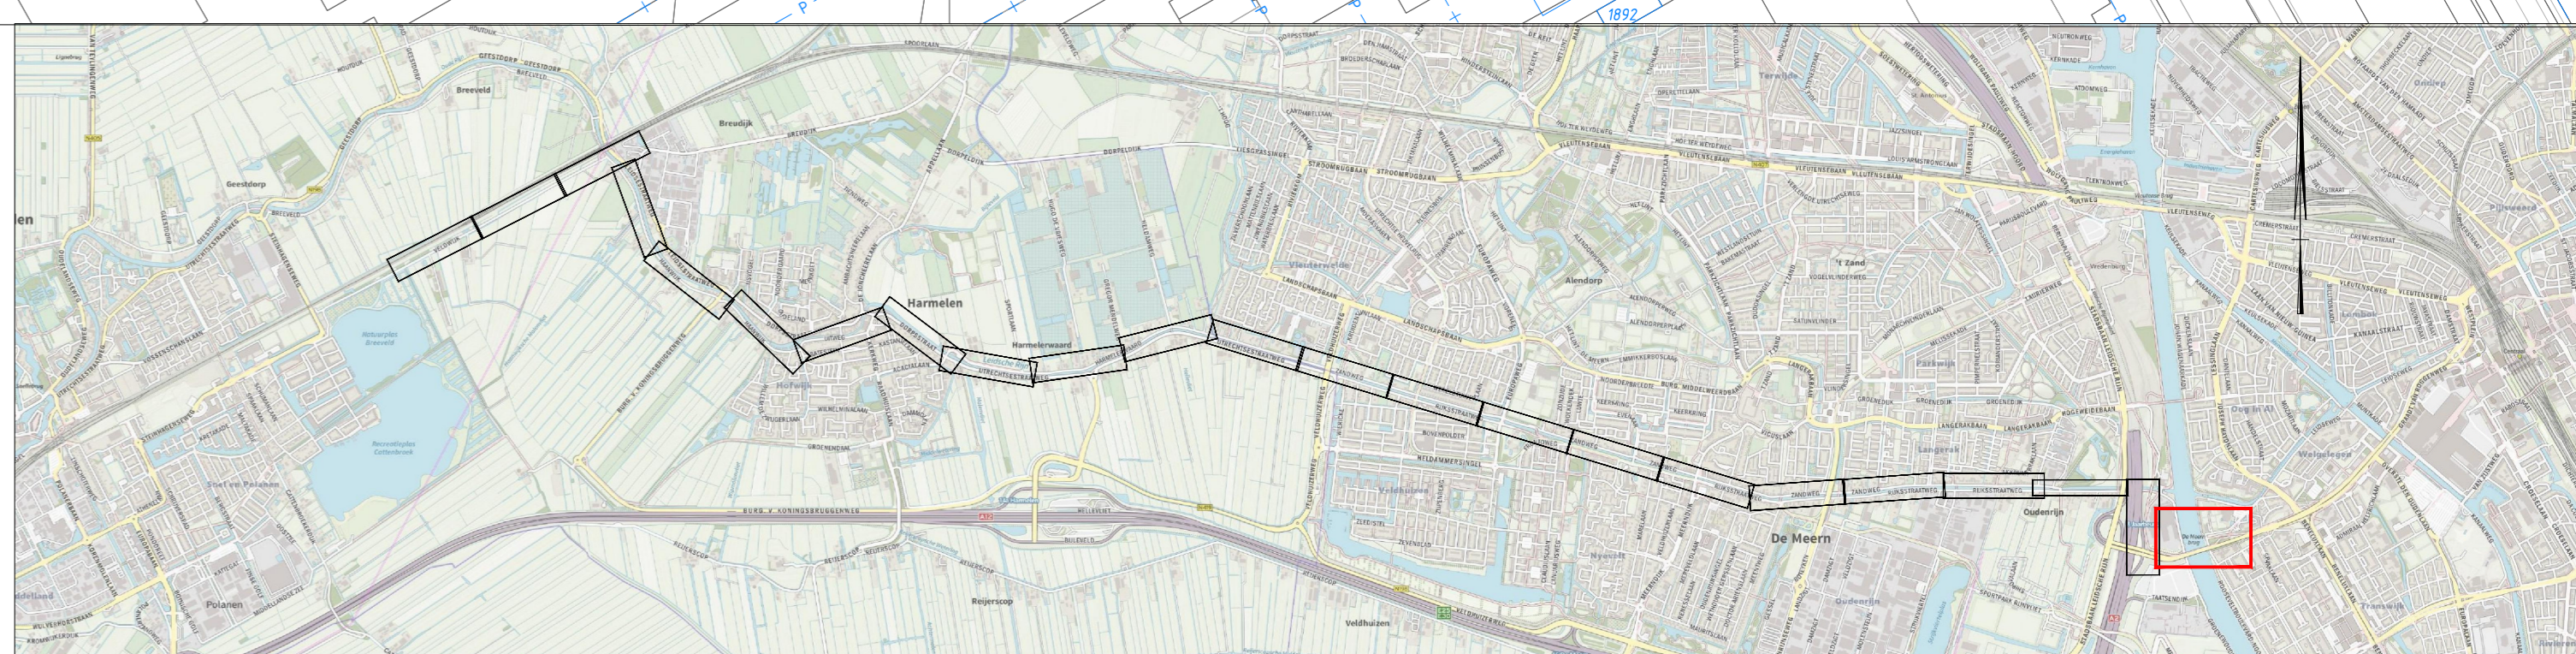

Tweerichtingsverkeer fietspad  
wegvak 31

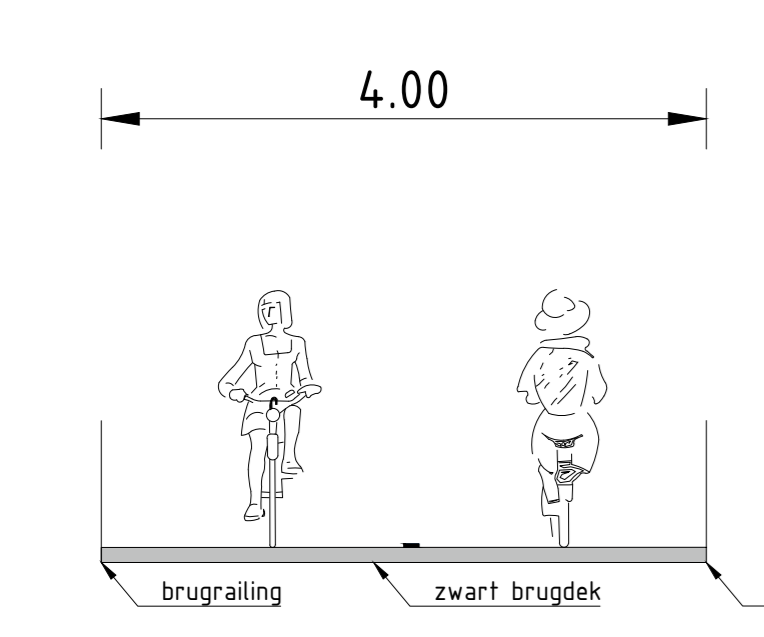

Tweerichtingsverkeer fietspad  
wegvak 32

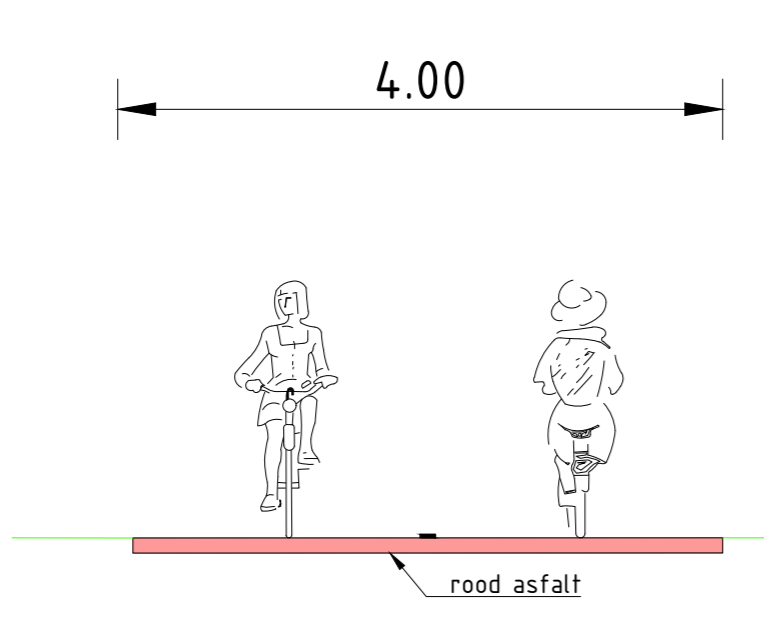

Maten in meters, tenzij anders aangegeven  
 Maten in millimeters  
 Hoogtematen in meters t.o.v. N.A.P.

**DEFINITIEF**

Provincie Utrecht  
 Project  
**Snelfietsroute Provincie Utrecht**  
 Onderdeel  
**VO Snelfietsroute Utrecht-Woerden**


Projectnummer 385146	Tekeningsnummer 385146-W503-11-01-16	Wet B1	Datum van toelating 25-11-2020	Omschrijving VO	Controllenummer 1149
Blz 16	Vol 17	Schaal 1:500	Formaat A0 (841x1198)	Kamers De Bilt	Gr. AGG

www.sweco.nl  
 © Sweco Nederland B.V. Alle rechten voorbehouden.




# Principedetail

Snelheidsremmer, Dorpsstraat Harmelen, schaal 1:100

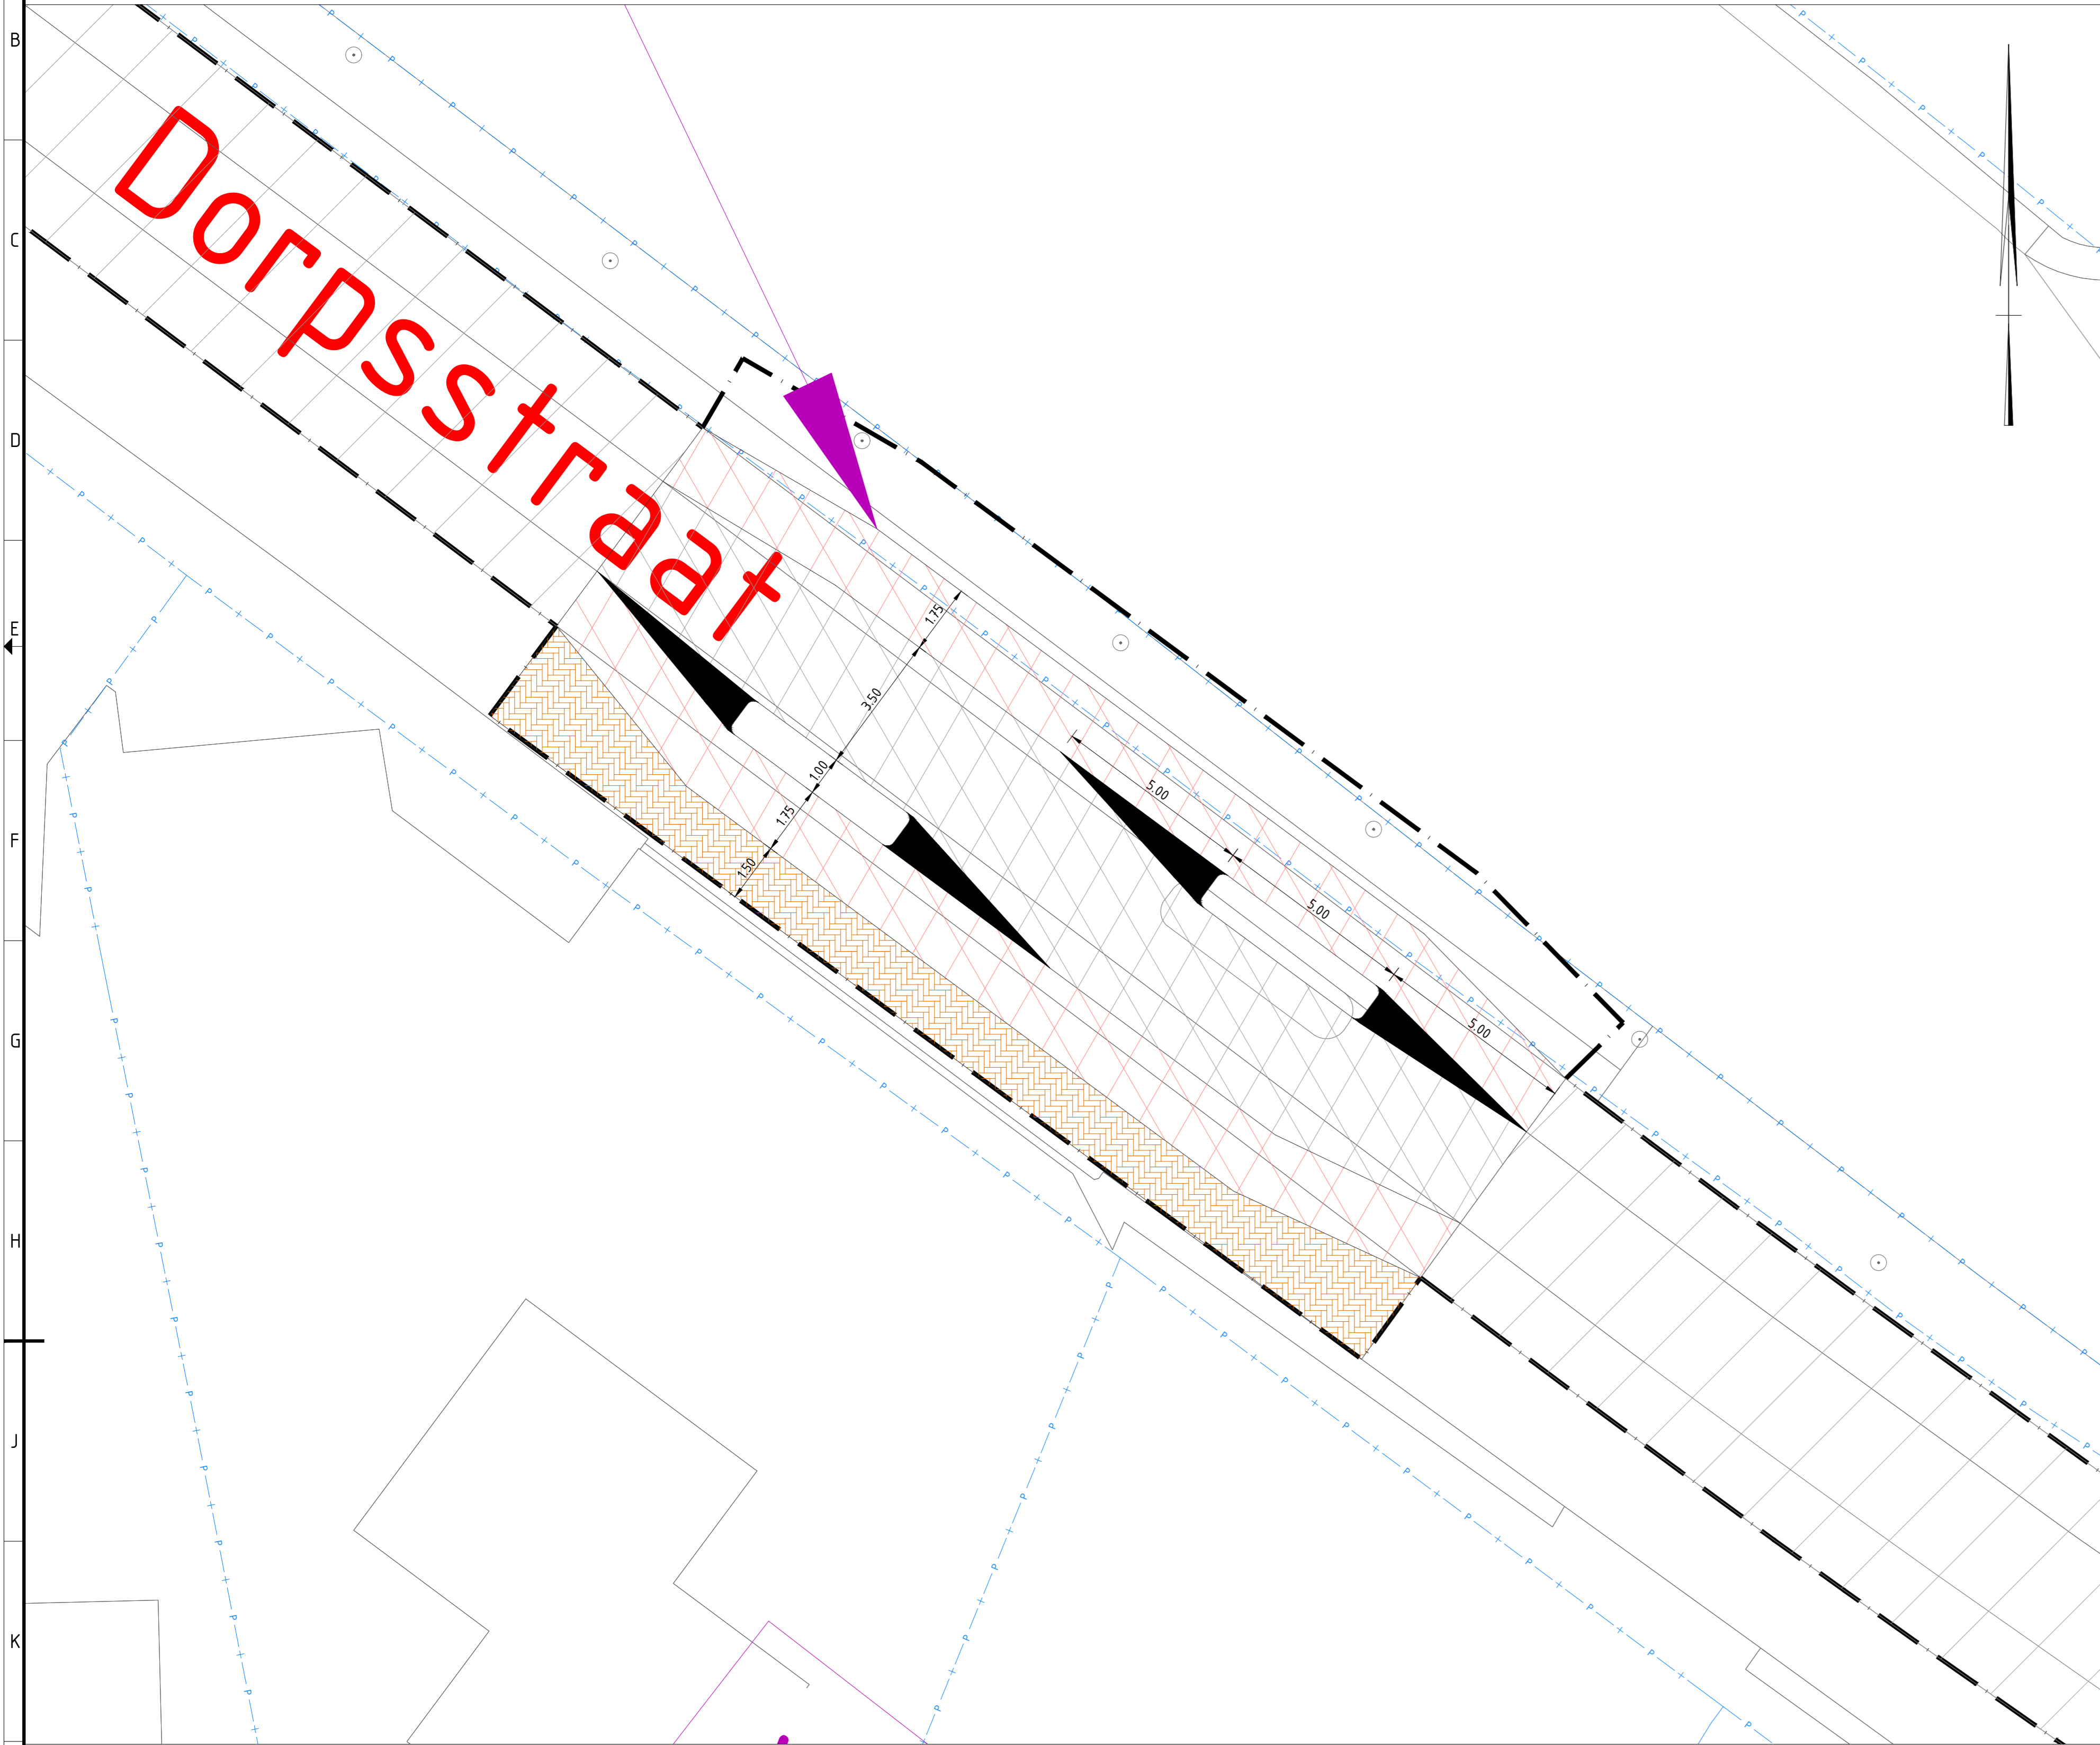

Kruispunt Zandweg - Europaweg, De Meern, schaal 1:100

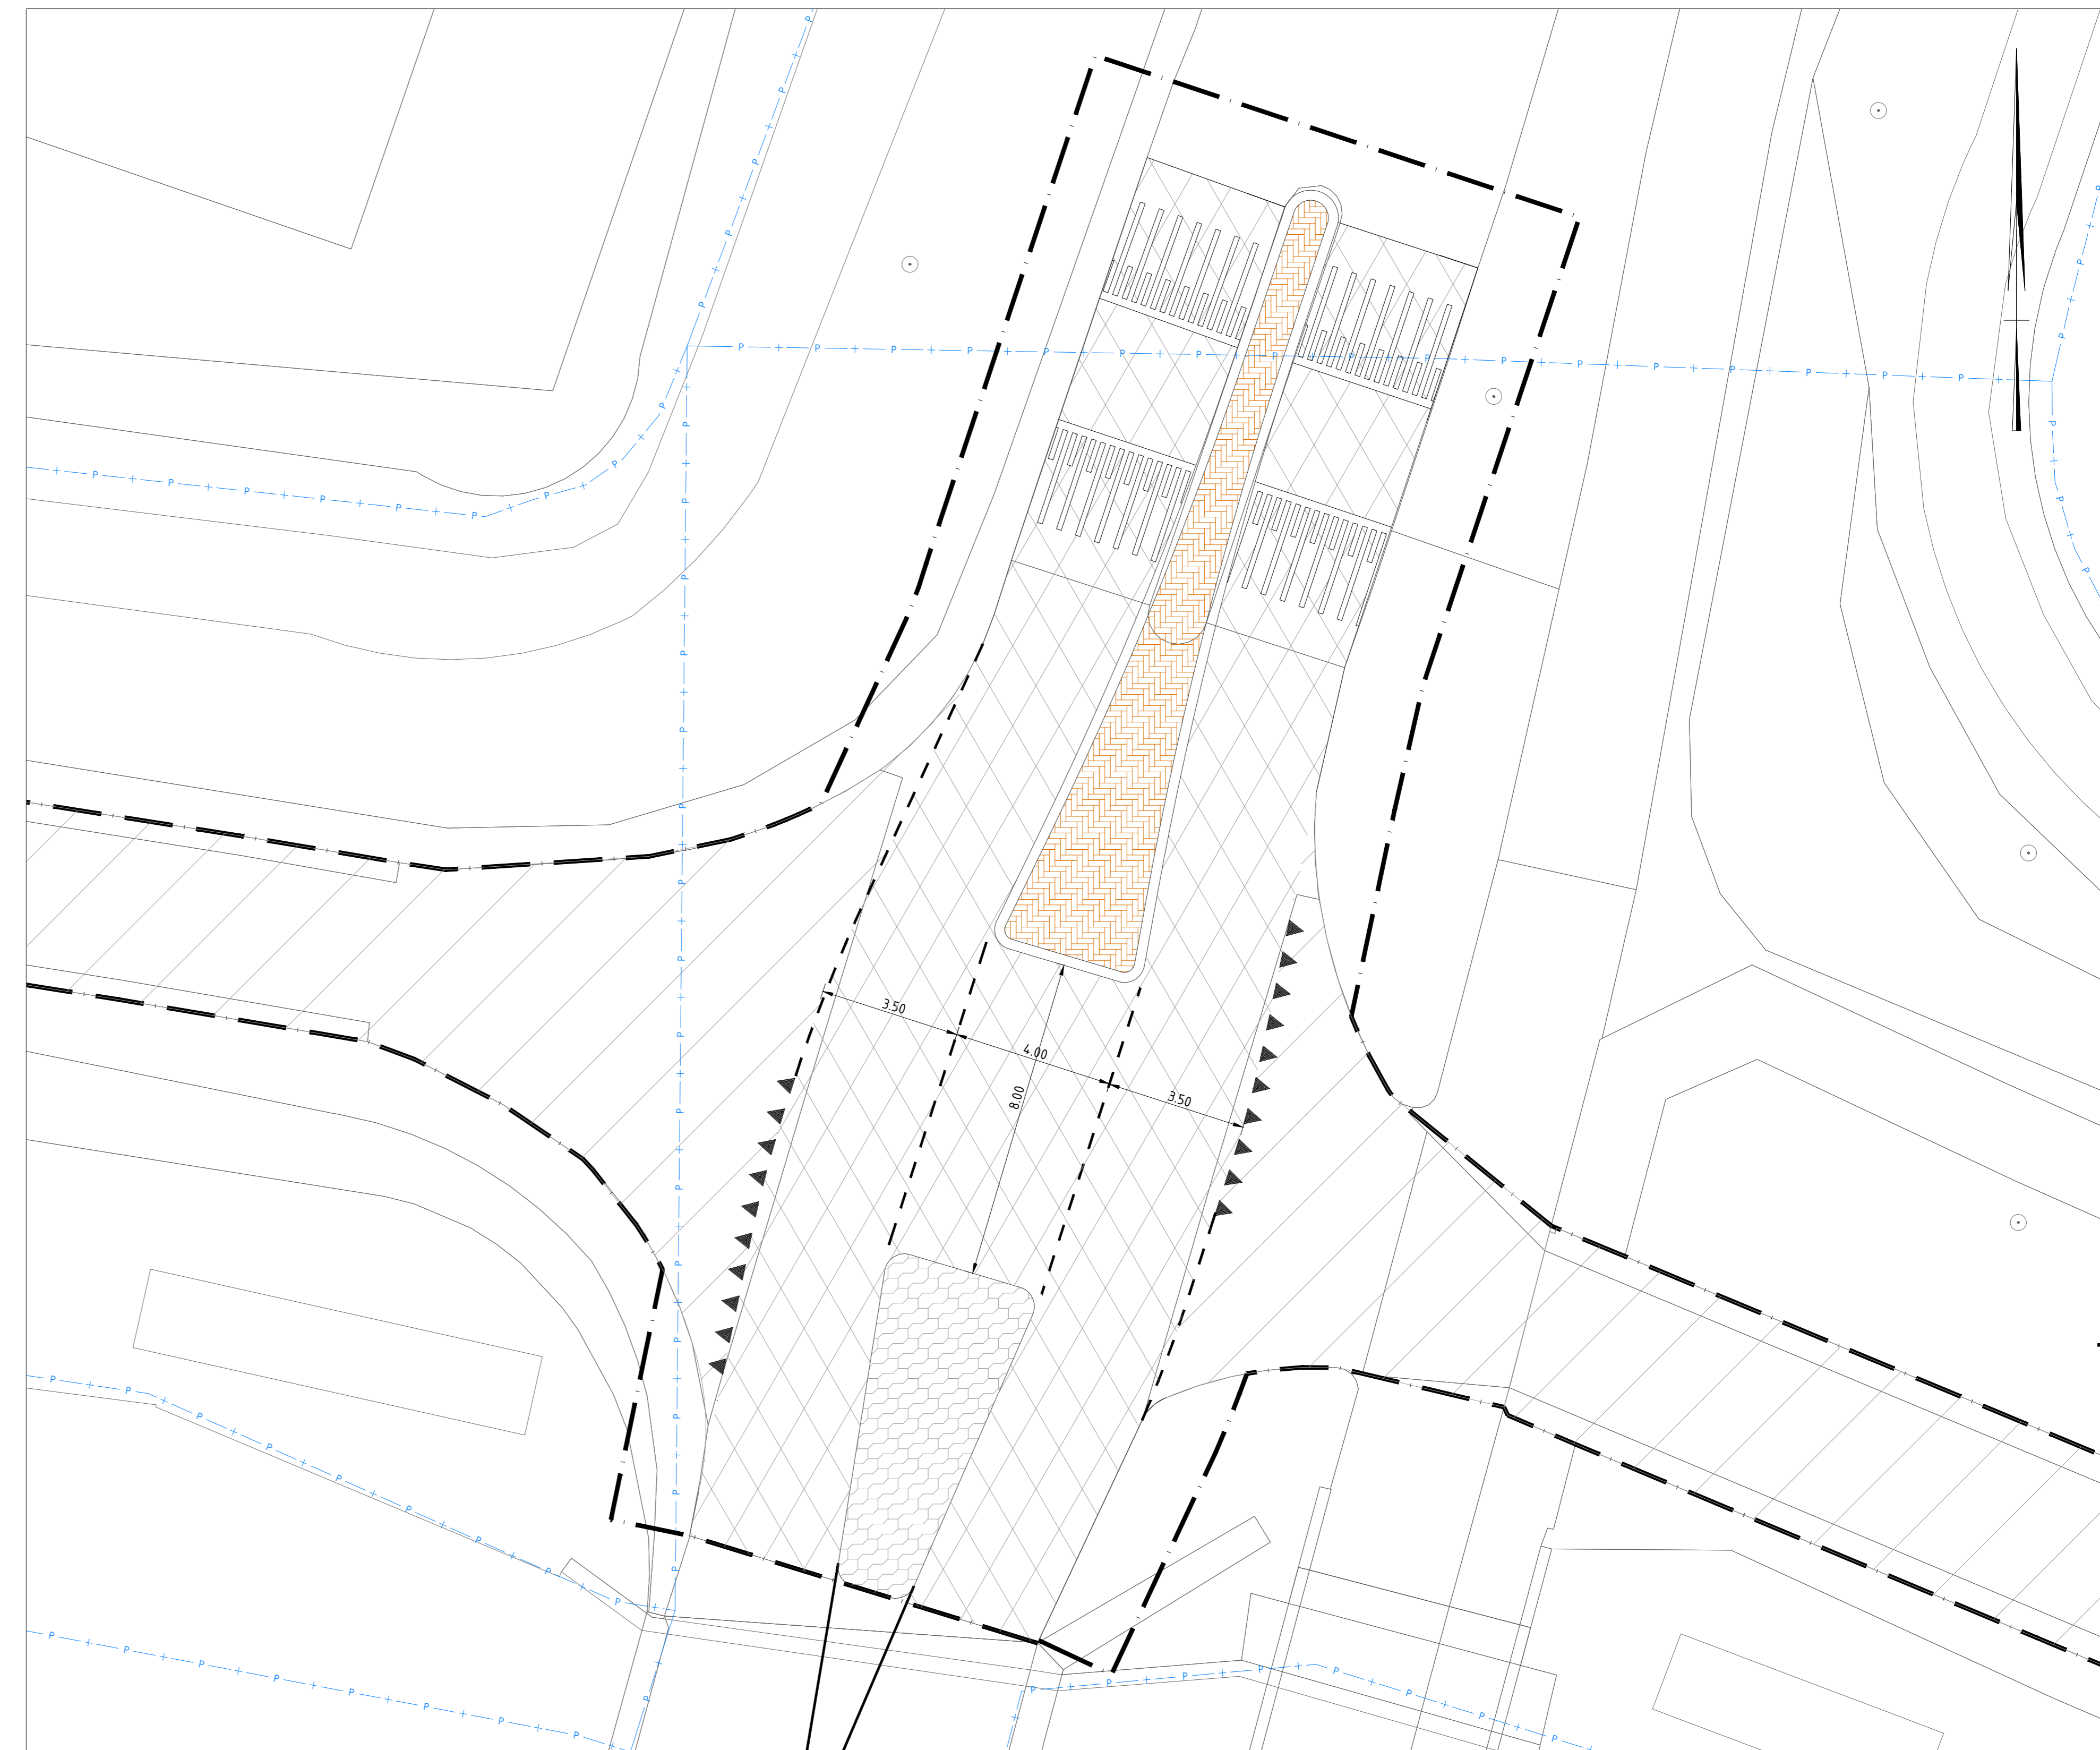

## Legenda

- Kantverharding
- Bestaande verharding
- Nieuwe asfaltverharding bibeko
- Nieuwe asfaltverharding bubeko
- Nieuwe betonverharding bubeko
- Nieuwe verharding tegels
- Nieuwe verharding elementen
- Nieuwe verharding rammelstrook
- Bermverharding
- Kantmarkering
- Afsluitpaal
- Projectgrens
- Gemeentegrens
- Kadastrale grens
- Nader uit te werken

Maten in meters, tenzij anders aangegeven  
 Materialen in millimeters  
 Hoogtematen in meters i.o.v. N.A.P.

Opdrachtgever  
**Provincie Utrecht**  
 Project  
**Snelfietsroute Provincie Utrecht**  
 Oorsprong  
**VO Snelfietsroute Utrecht-Woerden**

**DEFINITIEF**

Projectnummer	Tekeningsnummer	Wissel	Datum van toelating	Omschrijving	Controlenummer		
385146	385146-W503-11-01-17	B1	25-11-2020	VO	1149		
Blz.	Vol.	Schaal	Formaat	Kamers	Gr.	Gr.	Acc.
17	17	1:100	A0 (841x1198)	De Bilt	AGG	AVe	GKr

www.sweco.nl  
 © Sweco Nederland B.V. Alle rechten voorbehouden.

